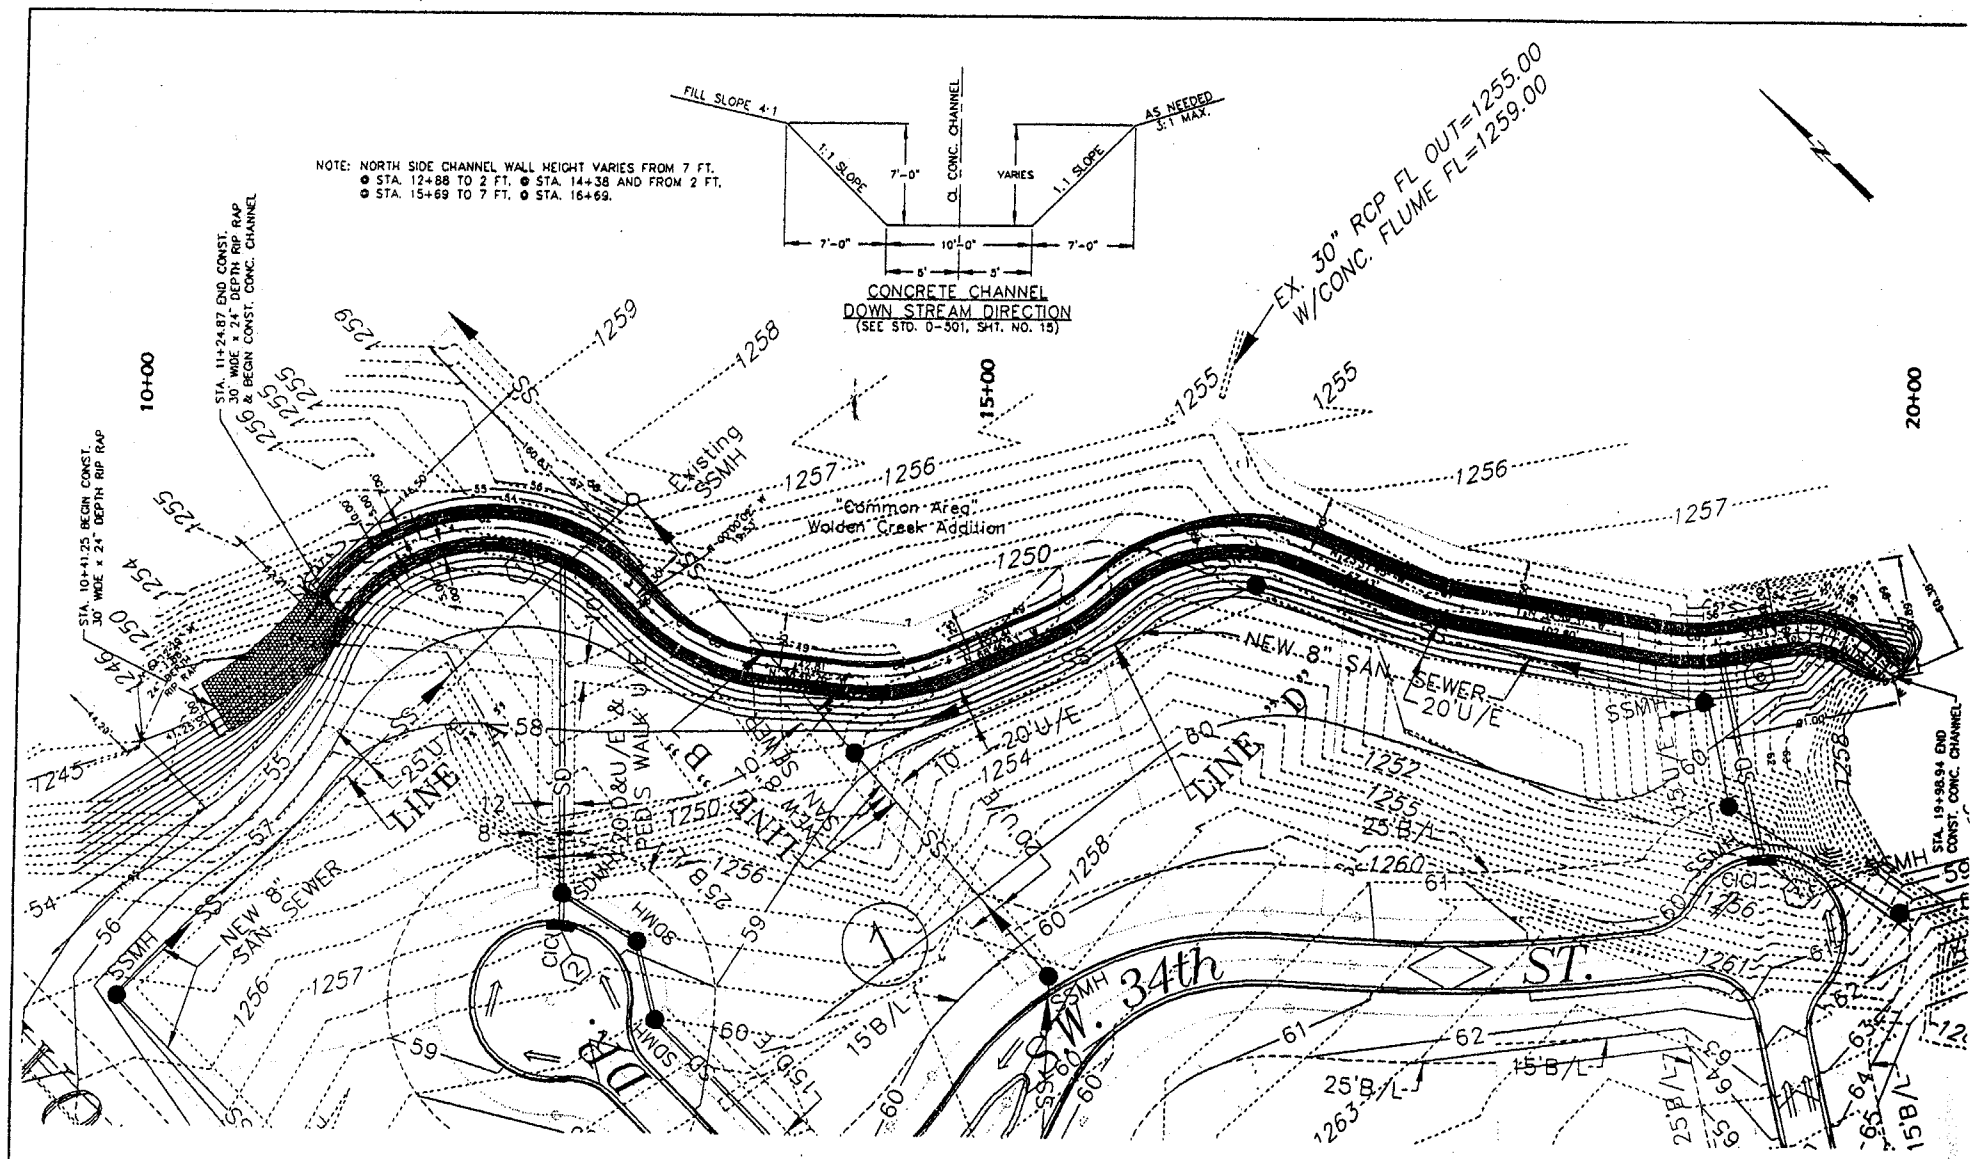

CURVE TABLE						
CURVE	LENGTH	RADIUS	DELTA	TANGENT	CHORD LENGTH	CHORD BEARING
C1	125.08'	200.00'	36°17'36"	63.97'	121.92'	N 42°31'12" W
C2	173.68'	100.00'	99°52'06"	118.12'	153.43'	N 49°46'00" W
C3	47.47'	100.00'	26°34'12"	24.07'	47.06'	N 13°21'24" W
C4	57.17'	100.00'	32°26'27"	29.40'	56.39'	N 33°45'36" W
C5	34.34'	100.00'	19°40'24"	17.32'	34.17'	N 56°16'00" W
C6	113.43'	100.00'	64°59'12"	63.11'	106.73'	N 86°17'11" W
C7	18.12'	100.00'	10°38'36"	9.08'	18.12'	N 38°26'36" W
C8	35.34'	100.00'	20°14'24"	17.86'	35.16'	N 48°31'47" W
C9	43.73'	50.00'	49°13'10"	23.17'	42.41'	N 30°41'55" W

SCALE:	WALDEN ESTATES 1st ADDITION
Drawn By: dg	THE CITY OF OKLAHOMA CITY, OKLAHOMA
Date 9-25-00	PAVING AND DRAINAGE PLANS
Checked By: LG	"CONCRETE CHANNEL PLAN"
Revisions	

f:\walden\1st-addn\wel-pdch.dwg 09/25/00 10:09:40 AM CDT

OKR2010890
WALDEN ESTATES, L.L.C.
UNNAMED TRIBUTARY OF MUSTANG CREEK
CONCRETE CHANNEL LINER
ENCLOSURE 4 OF 5