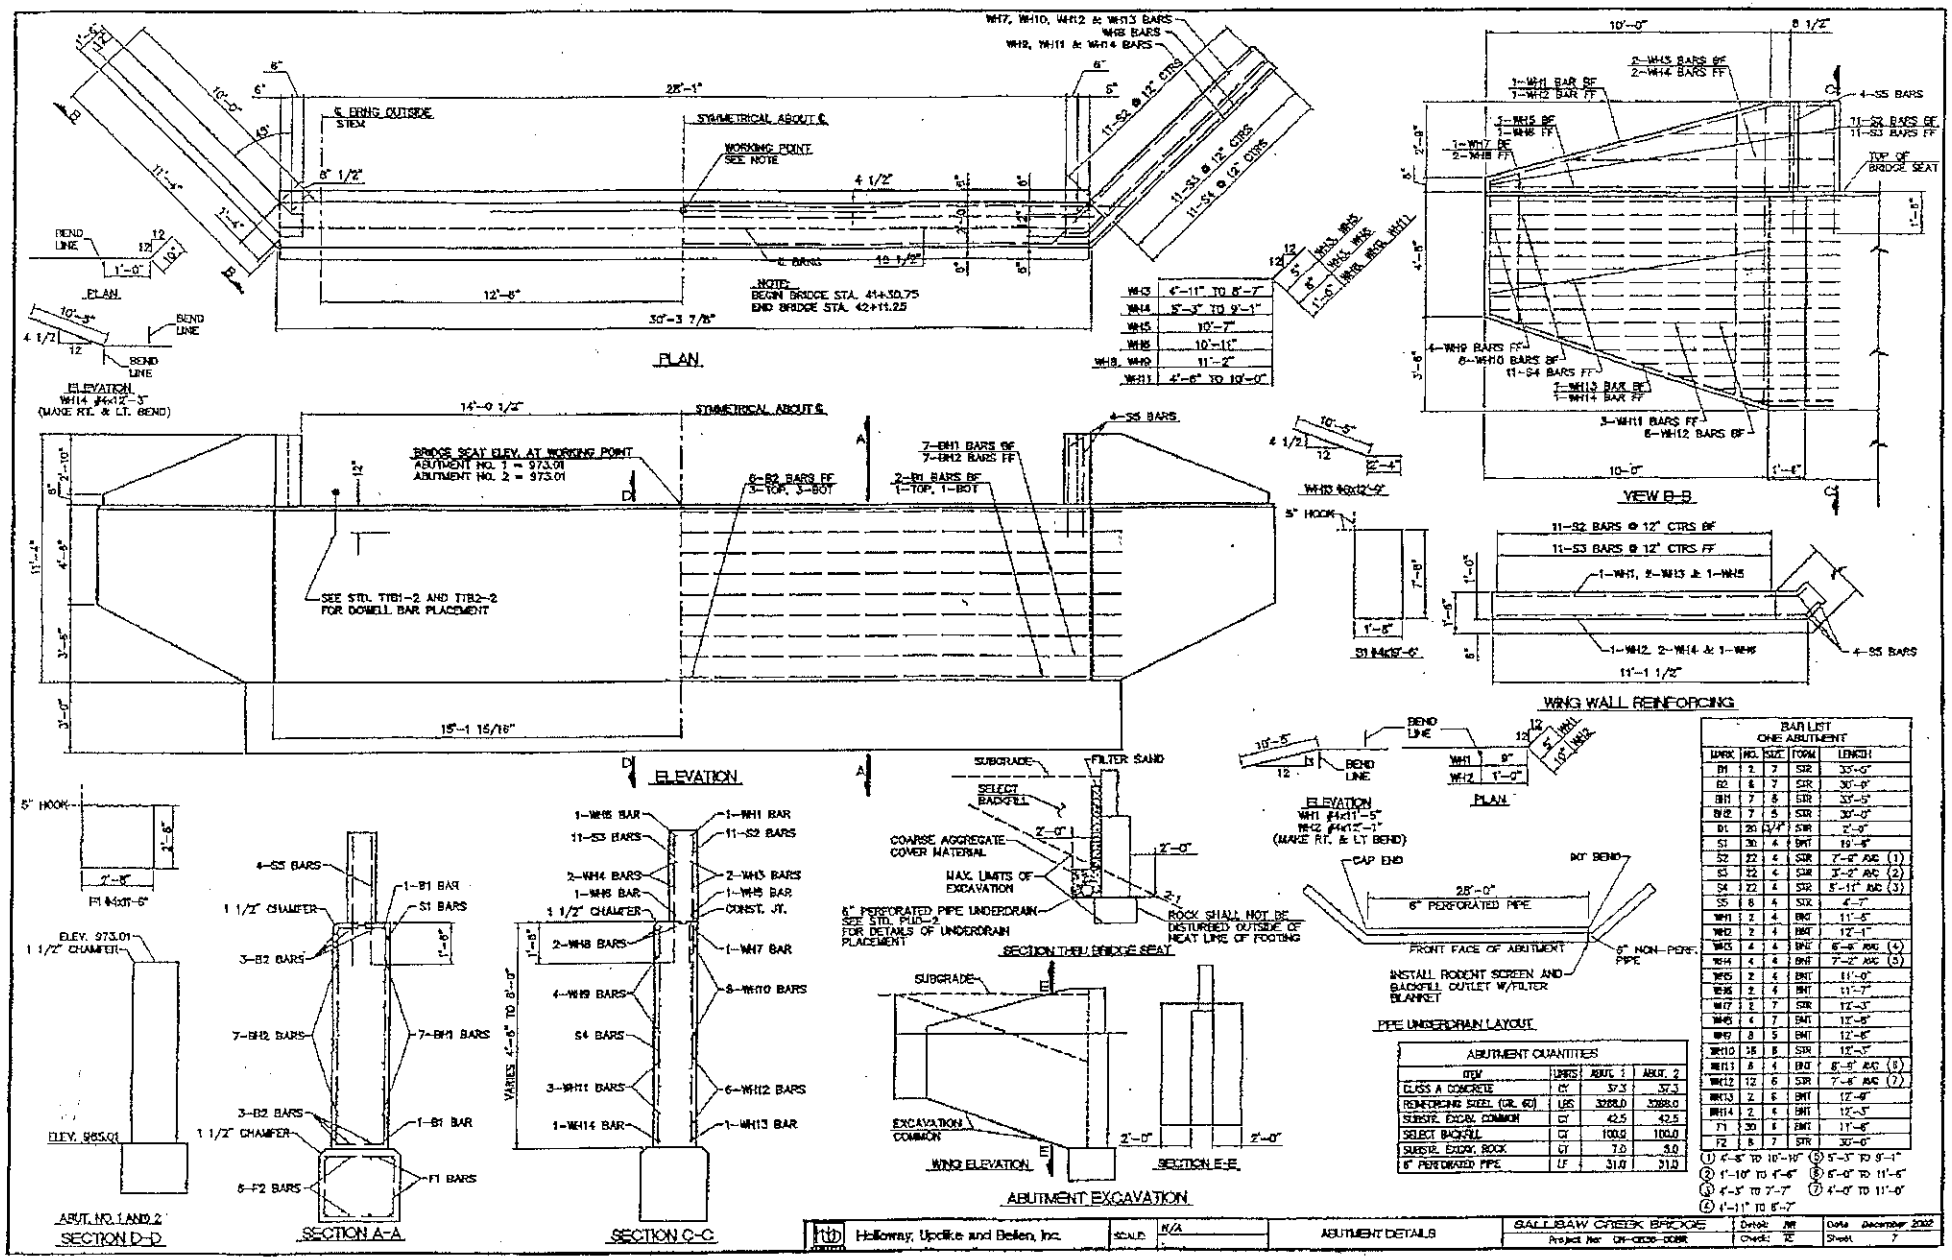

BAR LIST ONE ABUTMENT				
MARK	NO.	SIZE	FORM	LENGTH
B1	2	7	STR	33'-0"
B2	6	7	STR	30'-0"
BH1	7	8	STR	33'-5"
BH2	7	5	STR	30'-0"
D1	20	3/4"	STR	2'-0"
S1	30	4	BNT	19'-8"
S2	22	4	STR	7'-8" AVG (1)
S3	22	4	STR	3'-2" AVG (2)
S4	22	4	STR	5'-11" AVG (3)
S5	8	4	STR	4'-7"
WH1	2	4	BNT	11'-5"
WH2	2	4	BNT	12'-1"
WH3	4	4	BNT	6'-8" AVG (4)
WH4	4	4	BNT	7'-2" AVG (5)
WH5	2	4	BNT	11'-0"
WH6	2	4	BNT	11'-7"
WH7	2	7	STR	12'-3"
WH8	4	7	BNT	12'-8"
WH9	8	5	BNT	12'-8"
WH10	16	5	STR	12'-3"
WH13	8	4	BNT	8'-9" AVG (8)
WH12	12	6	STR	7'-8" AVG (7)
WH13	2	5	BNT	12'-9"
WH14	2	4	BNT	12'-3"
F1	30	5	BNT	11'-6"
F2	8	7	STR	30'-0"

(1) 4'-5" TO 10'-10"
(2) 1'-10" TO 4'-6"
(3) 4'-5" TO 7'-7"
(4) 1'-11" TO 5'-7"
(5) 5'-3" TO 9'-1"
(6) 5'-0" TO 11'-6"
(7) 4'-0" TO 11'-0"

ABUTMENT QUANTITIES			
ITEM	UNITS	ABUT. 1	ABUT. 2
CLASS A CONCRETE	CY	37.3	37.3
REINFORCING STEEL (GR. 60)	LBS	3288.0	3288.0
SUBSTR. EXCAV. COMMON	CY	42.5	42.5
SELECT BACKFILL	CY	100.0	100.0
SUBSTR. EXCAV. ROCK	CY	7.0	5.0
6" PERFORATED PIPE	LF	31.0	31.0

Page 3 of 5

OKR2012982
CHEROKEE NATION
SALLISAW CREEK
BRIDGE REPLACEMENT
ENCLOSURE 4 OF 6