PARTIAL BOUNDARY SURVEYS
OOLOGAH RESERVOIR
VERDIGRIS RIVER, OKLAHOMA

Performed Under Contract Number DA-34-066-Civeng 64-2020

SEC 6 T -22-N R -16-E COUNTY ROGERS

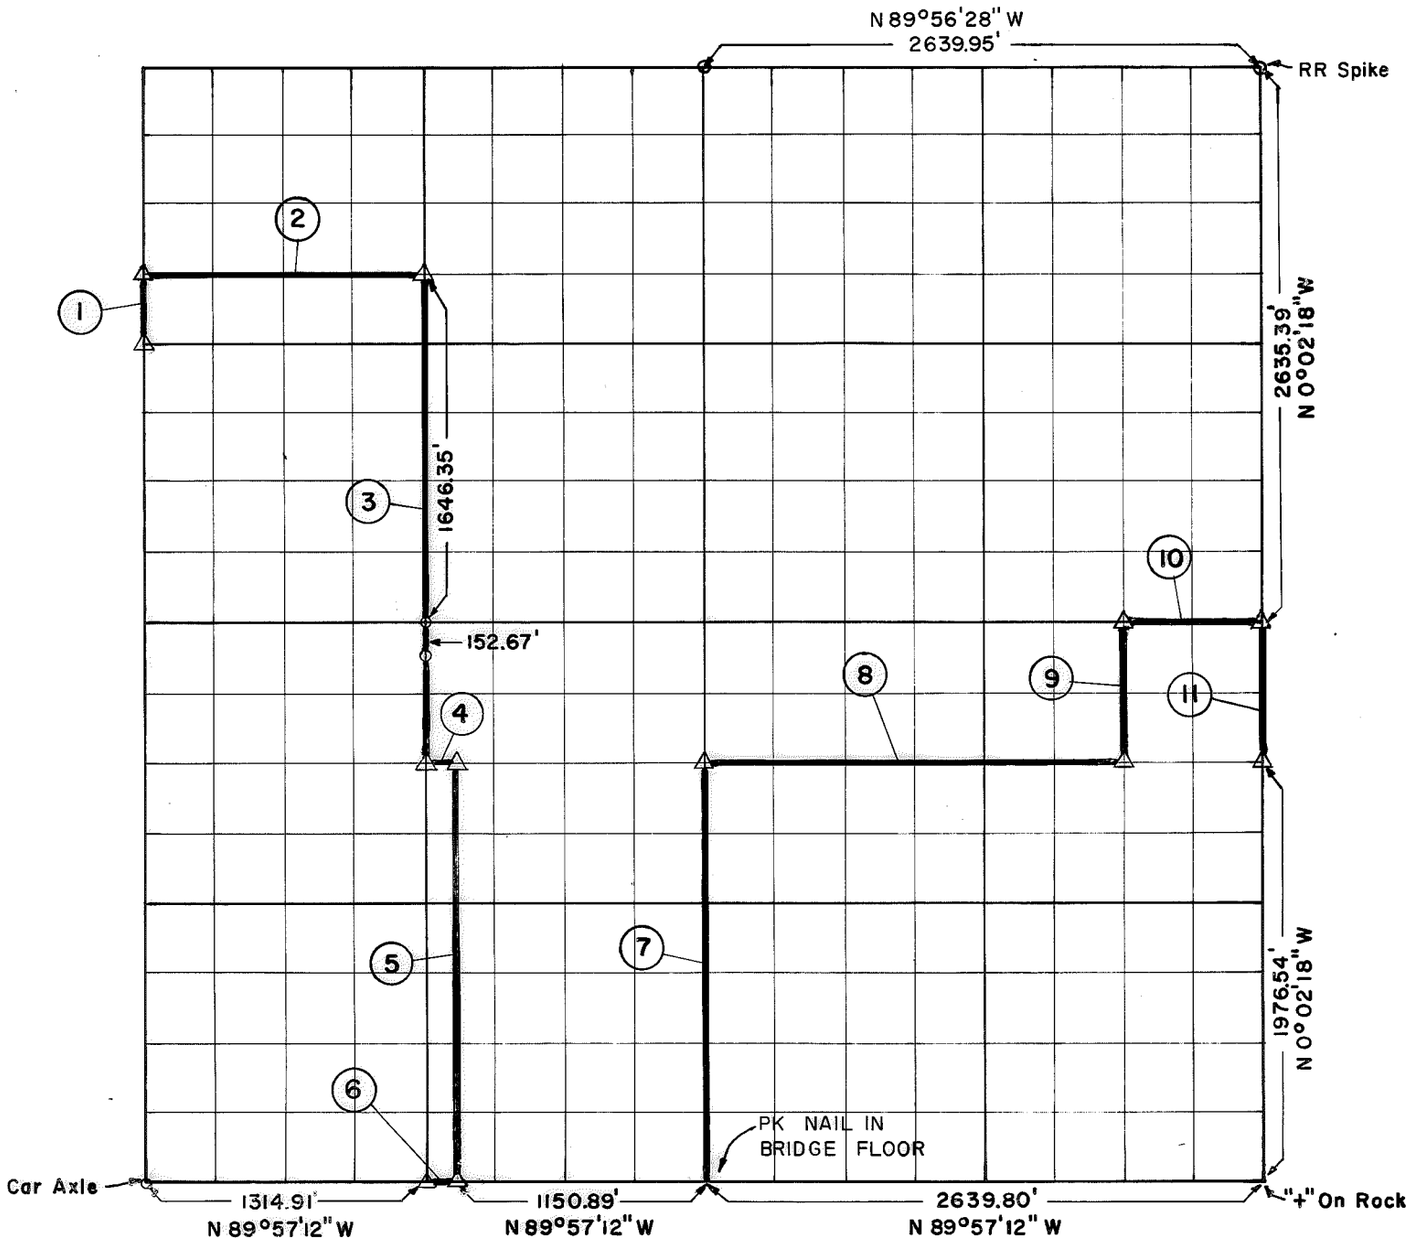

Course No.	Distance	Bearing	Course No.	Distance	Bearing
1	329.08	N 0° 38' 20" E			
2	1303.34	S89°21' 35" E			
3	2304.91	S 0°31' 50" W			
4	164.60	N 89°59'20" E			
5	1972.72	S 0°03'56" E			
6	164.36	N 89°57'12" W			
7	1973.88	N 0°02'28" W			
8	1979.90	N 89°59'20" E			
9	658.70	N 0°02'18" W			
10	660.00	N 89°58'34" E			
11	658.85	S 0°02'18" E			

REGISTERED PROFESSIONAL ENGINEER W. W. WHEELER 1346 OKLAHOMA

Field Book No. 6-752 Date 24, AUG. 1964

CERTIFICATE OF SURVEY

I HEREBY CERTIFY THAT THE ABOVE PLAT IS A TRUE AND CORRECT REPRESENTATION OF THE SURVEY MADE IN SECTION 6, T-22-N, R-16-E, ROGERS COUNTY OKLAHOMA.

W. W. Wheeler

REGISTERED PROFESSIONAL ENGINEER

WHEELER & ASSOCIATES, ENGINEERS

Under the Supervision of

U.S. ARMY ENGINEER DISTRICT, TULSA
CORPS OF ENGINEERS

SHEET 1 of 1

LEGEND

Δ MONUMENT
□ ORIGINAL CORNER
O IRON PIN