PARTIAL BOUNDARY SURVEYS

OOLOGAH LAKE, AREA "A"
VERDIGRIS RIVER, OKLAHOMA

Performed Under Contract Number DACW 56-76-C-0120

SEC. 32, T. 24 N, R. 17 E, COUNTY ROGERS

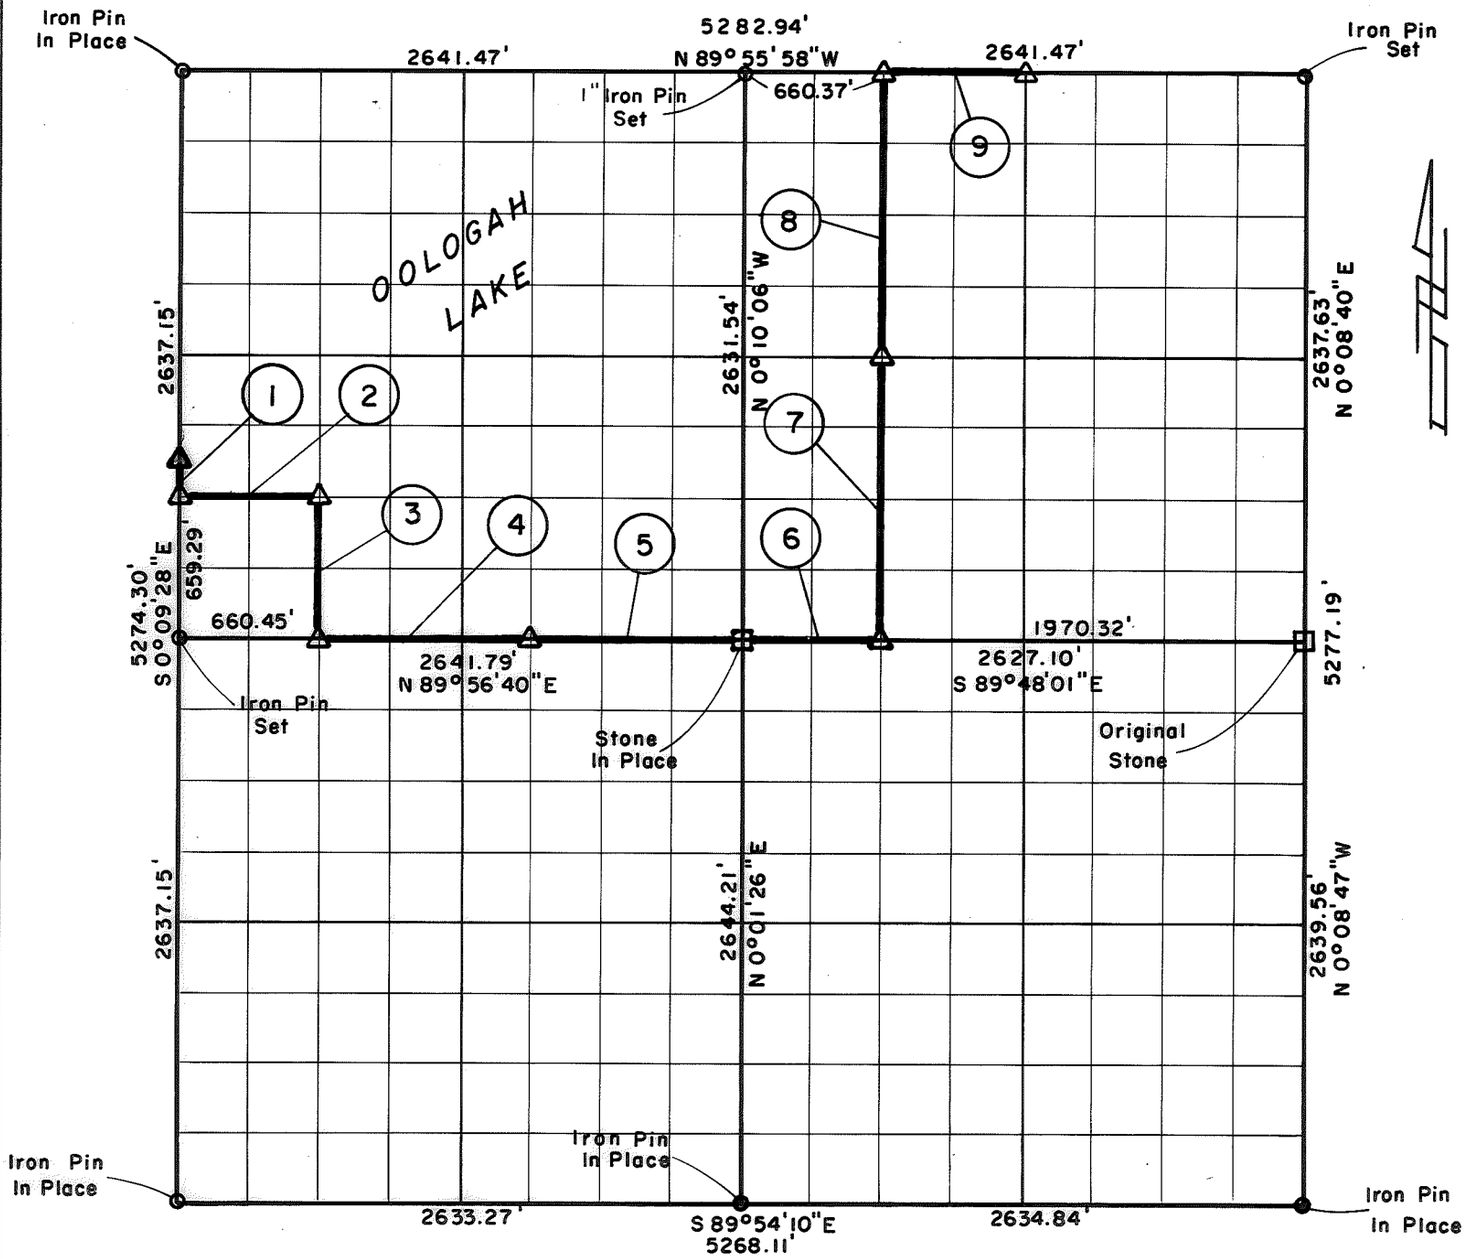

Course No.	Distance	Bearing
1	164.82'	S 0° 09' 28" E
2	660.43'	N 89° 58' 30" E
3	658.94'	S 0° 09' 37" E
4	990.67'	N 89° 56' 40" E
5	990.67'	N 89° 56' 40" E
6	656.78'	S 89° 48' 01" E
7	1316.53'	N 0° 05' 24" W
8	1316.53'	N 0° 05' 24" W
9	660.37'	N 89° 55' 58" W

Course No.	Distance	Bearing

Field Book No. O-264 Date 1976

CERTIFICATE OF SURVEY

I Hereby Certify That The Above Plat is a True and Correct Representation of The Survey Made in Sec. 32 T 24 N, R 17 E

Charles R. Keithline

CHARLES R. KEITHLINE
Registered Land Surveyor No. 517

CRAIG & KEITHLINE
Consulting Engineers
For
U.S. ARMY ENGINEER DISTRICT, TULSA
CORPS OF ENGINEERS

SHEET 1 of 1

Δ MONUMENT
□ ORIGINAL CORNER
O IRON PIN