DISPOSAL TRACT SURVEY PLAT
FT. GIBSON DAM & RESERVOIR
LAKE FT. GIBSON, OKLA.

SEC. 12, T 17 N, R 19 E, COUNTY CHEROKEE

PARCEL NO. 17 Performed Under Contract No. DACA56-88-D-0050

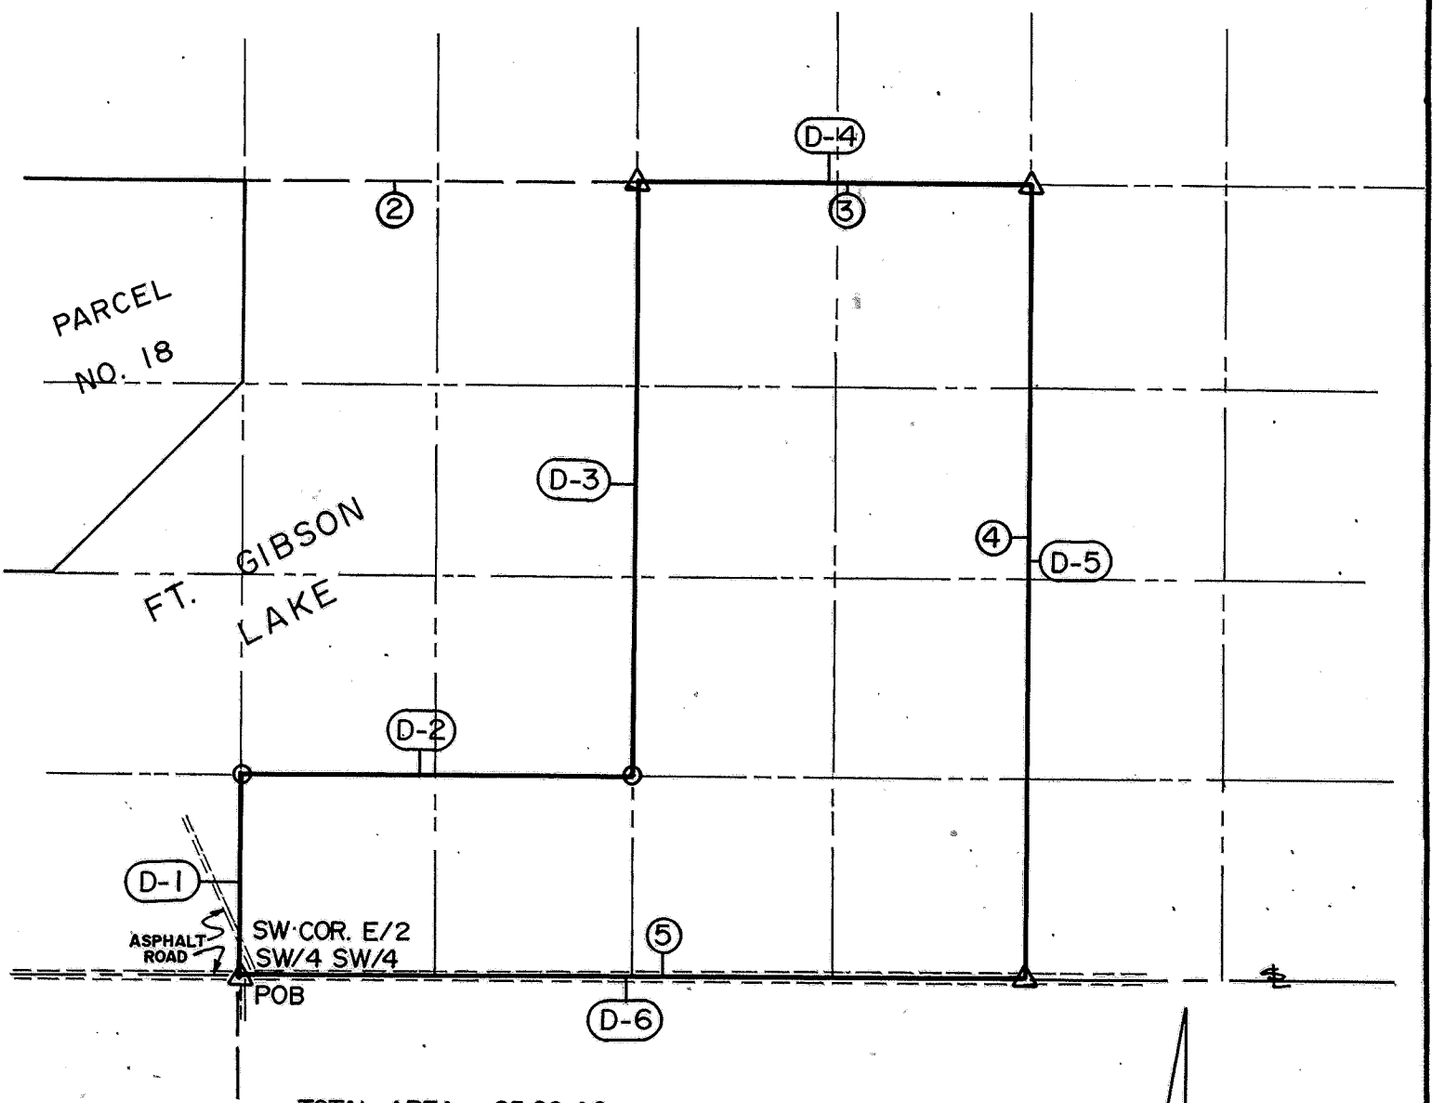

TOTAL AREA : 25.09 AC.

(D-1) : DISPOSAL BNDRY. CRS.

(3) : ORIGINAL BNDRY. CRS.

SCALE 1" = 300'

Course No.	Distance	Bearing	Course No.	Distance	Bearing
D-1	330.45	N 00°27'28"E			
D-2	661.33	S 89°50'04"E			
D-3	991.19	N 00°19'56"E			
D-4	662.57	S 89°49'56"E			
D-5	1321.57	S 00°25'59"W			
D-6	1322.31	N 89°50'12"W			

Field Book No. 5-1923 Date JAN., 1989

CERTIFICATE OF SURVEY
I Hereby Certify That The Above Plat is a True and Correct Representation of the Survey Made in Sec 12 T17N, R19E.

Ron Huffman
Ron Huffman L.S. 1020

ENTZ ENGINEERING & ASSOCIATES INC. AND
HUFFMAN SURVEYING CO., INC.
A Joint Venture
for
U.S. ARMY ENGINEER DISTRICT, TULSA
CORPS OF ENGINEERS

— LEGEND —
△ MONUMENT
□ ORIGINAL CORNER
○ IRON PIN W/ CAP