PARTIAL BOUNDARY SURVEY

FORT GIBSON LAKE AREA "H"

GRAND RIVER, OKLAHOMA

Performed Under Contract Number DACW 56-72-C-0117

Sec. 27 T 17 N R 20 E County: CHEROKEE

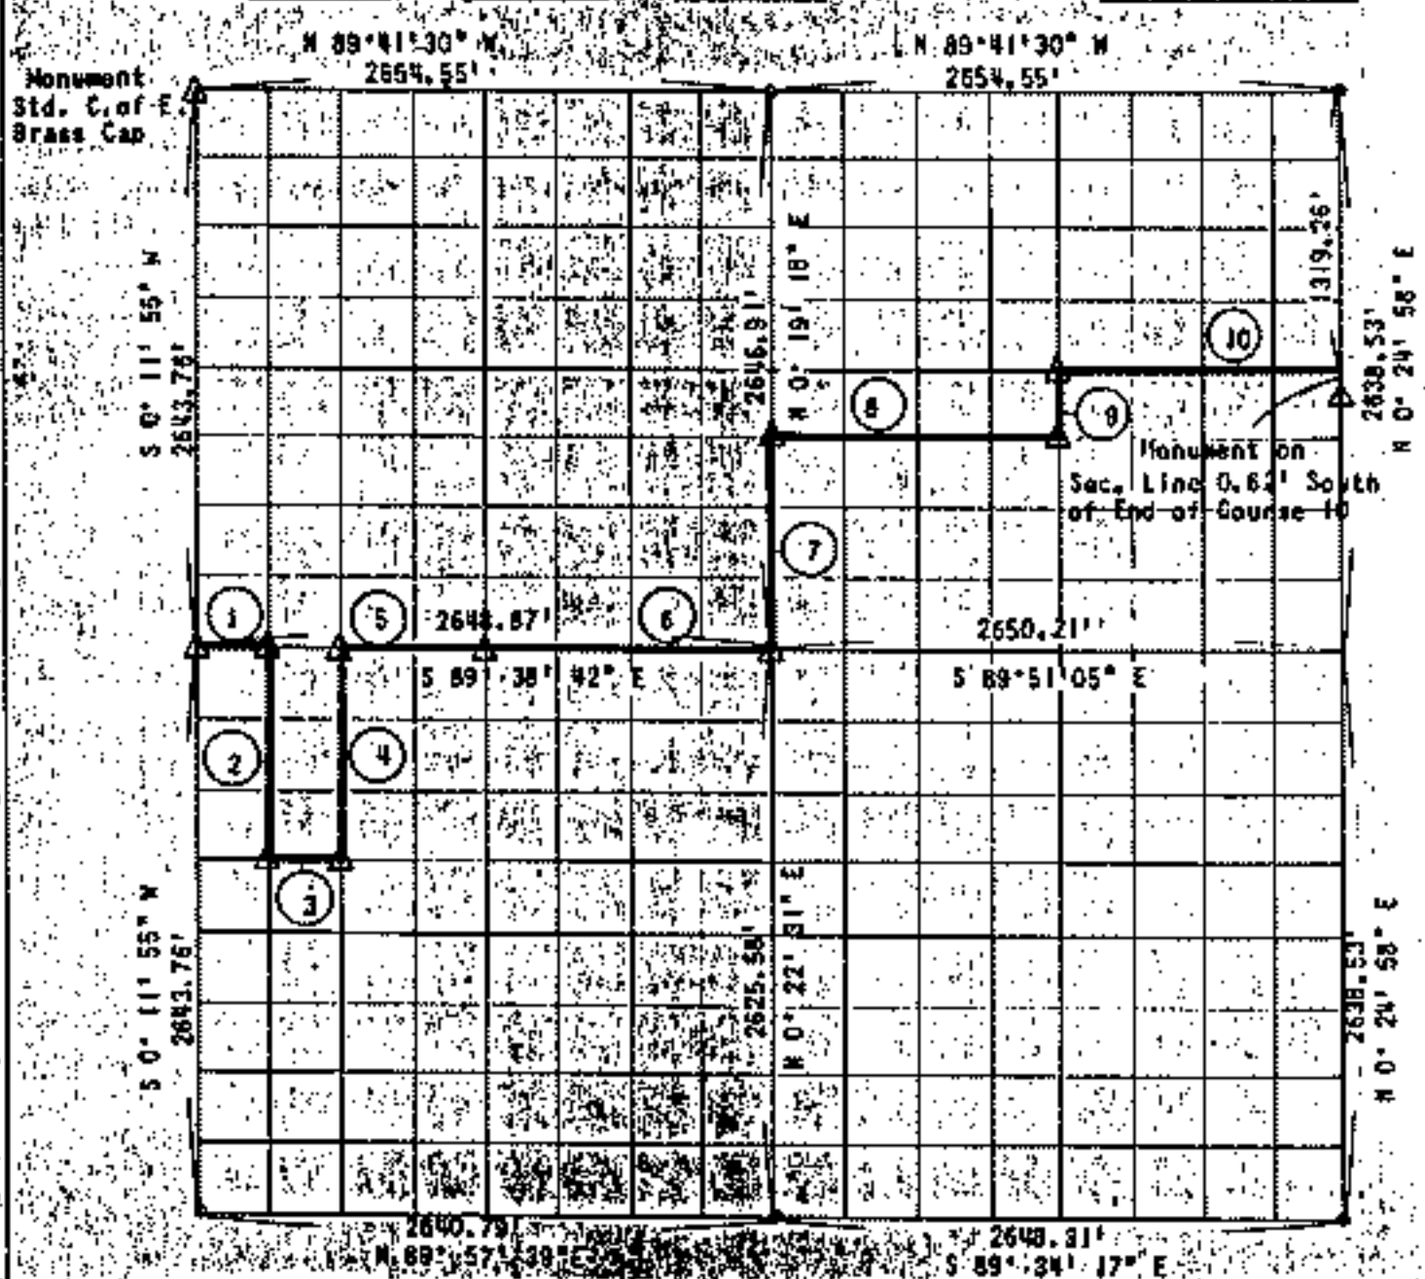

Course No.	Distance	Bearing			
1	331.11'	S 89° 38' 42" E			
2	990.56'	S 0° 13' 14" W			
3	330.73'	S 89° 47' 33" E			
4	989.70'	N 0° 14' 33" E			
5	662.22'	S 89° 38' 42" E			
6	1324.69'	S 89° 38' 42" E			
7	991.75'	N 0° 19' 18" E			
8	1326.92'	S 89° 47' 29" E			
9	330.28'	N 0° 22' 08" E			
10	1326.19'	S 89° 44' 17" E			

CERTIFICATE OF SURVEY Field Book Number 5-1842 Date: September 29, 1972

I hereby certify that the above plat is a true and correct representation of the survey made in Section 27, T 17 N, R 20 E, CHEROKEE County, Oklahoma.

SULLIVAN & GILBERT, INC.
Consulting Engineers
Under the supervision of
U.S. ARMY ENGINEER DISTRICT, TULSA
CORPS OF ENGINEERS

Corrected NE Sec. Cors.
8-21-73

LEGEND

△ Monument
□ Original Corner
○ Iron Pin
□ Hwy. R.W. Marker

REGISTERED LAND SURVEYOR