PARTIAL BOUNDARY SURVEYS

FORT GIBSON LAKE, AREA "A"
OKLAHOMA

Performed under Contract Number DACW56-77-C-0058

SEC. 14, T. 19 N., R. 18 E., COUNTY MAYES

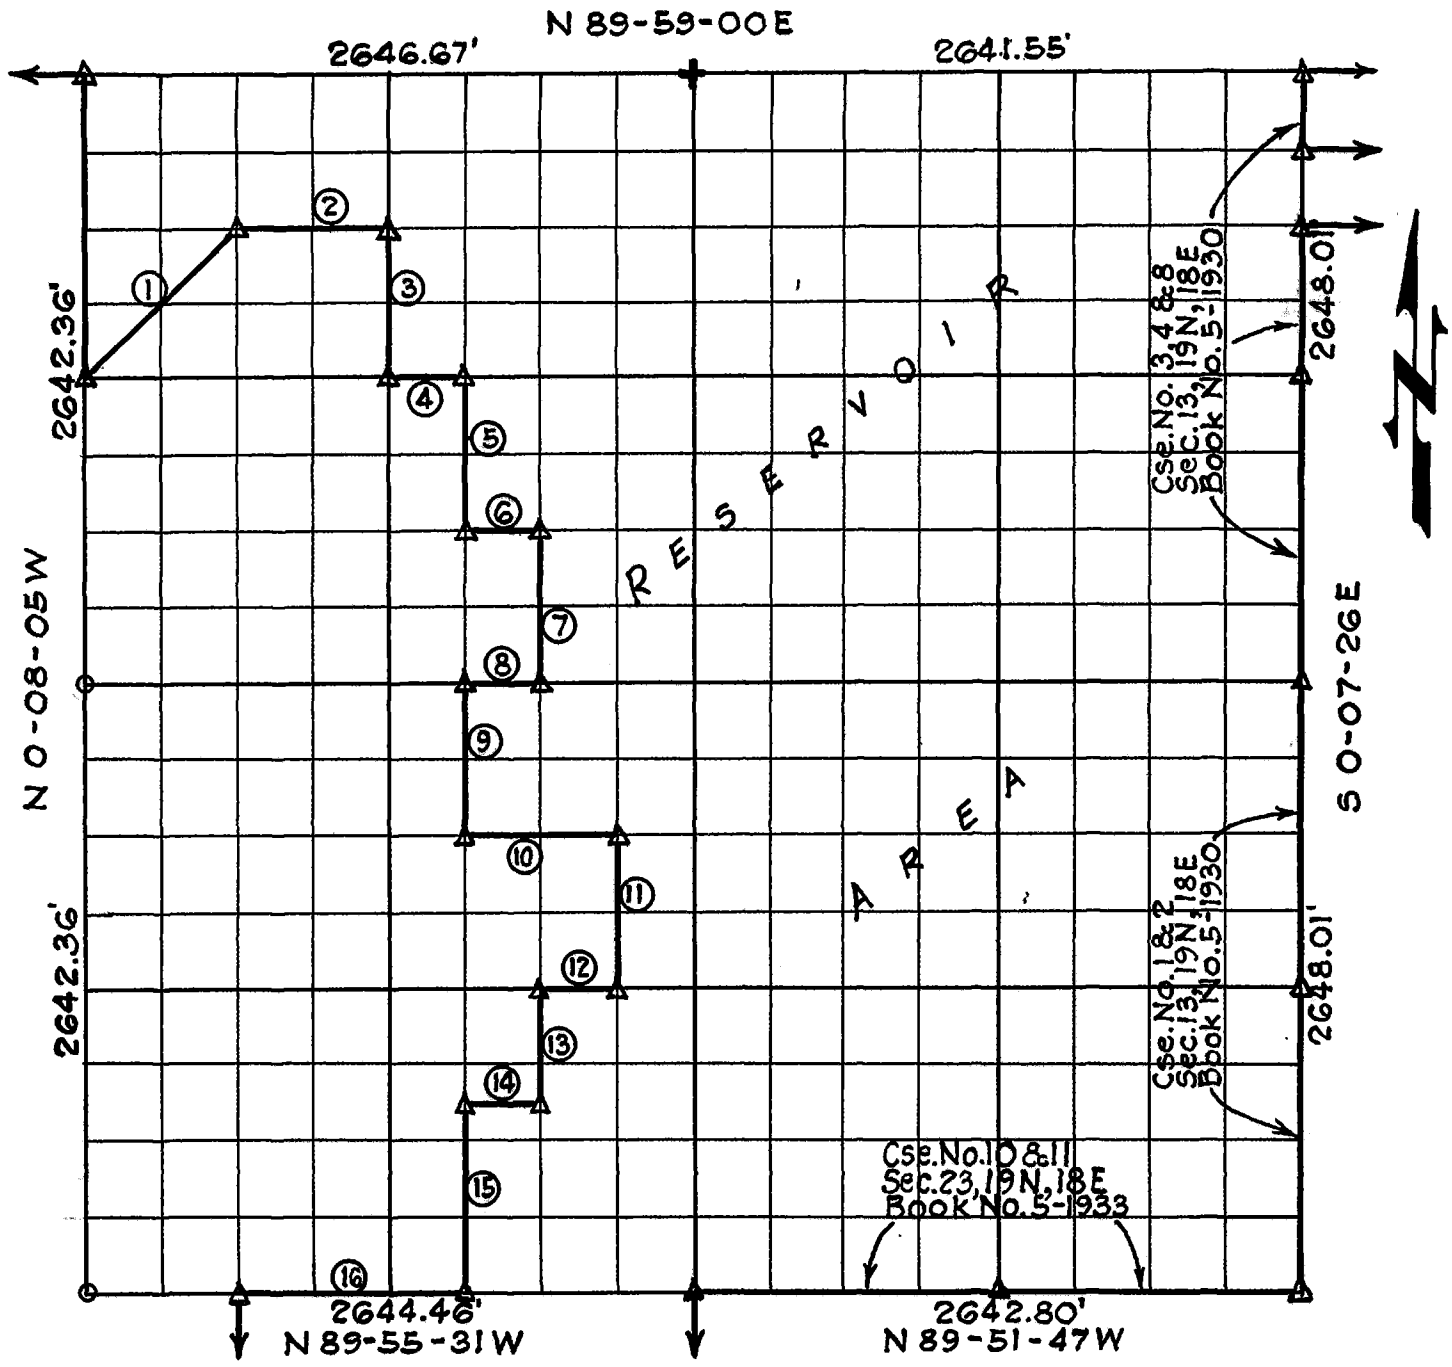

Course No.	Distance	Bearing	Course No.	Distance	Bearing
1	933.84'	N44-58-32E	11	660.89'	S0-06-50E
2	663.00'	N89-59-55E	12	330.63'	N89-56-25W
3	660.94'	S0-07-22E	13	495.64'	S0-07-01E
4	330.77'	S89-59-10E	14	330.60'	N89-56-05W
5	661.03'	S0-07-12E	15	826.01'	S0-07-12E
6	330.63'	S89-58-15E	16	991.67'	N89-55-31W
7	660.47'	S0-07-01E			
8	330.70'	N89-57-20W			
9	660.81'	S0-07-12E			
10	661.32'	S89-56-52E			

REGISTERED LAND SURVEYOR
CHARLES J. FINKLEA
L.S. 35
OKLAHOMA

Sheet 1 of 2

Certificate of Survey

I hereby certify that the above plat is a true and correct representation of the survey made in Section 14, T.19N., R.18E., Mayes County, Oklahoma

Charles J. Finklea
Registered Land Surveyor No.35

Scale:- 1:10,000
Date:- May 1977
Field Book No.5-1931

Legend

- △ Monument
- □ Orig.Corner
- o Iron Pin
- ▲ Mon. by O.H.D.