# RECORD BOUNDARY PLAT

## LAKE FORT GIBSON, OKLAHOMA

SEC 35 T 19 N R 19 E COUNTY MAYES

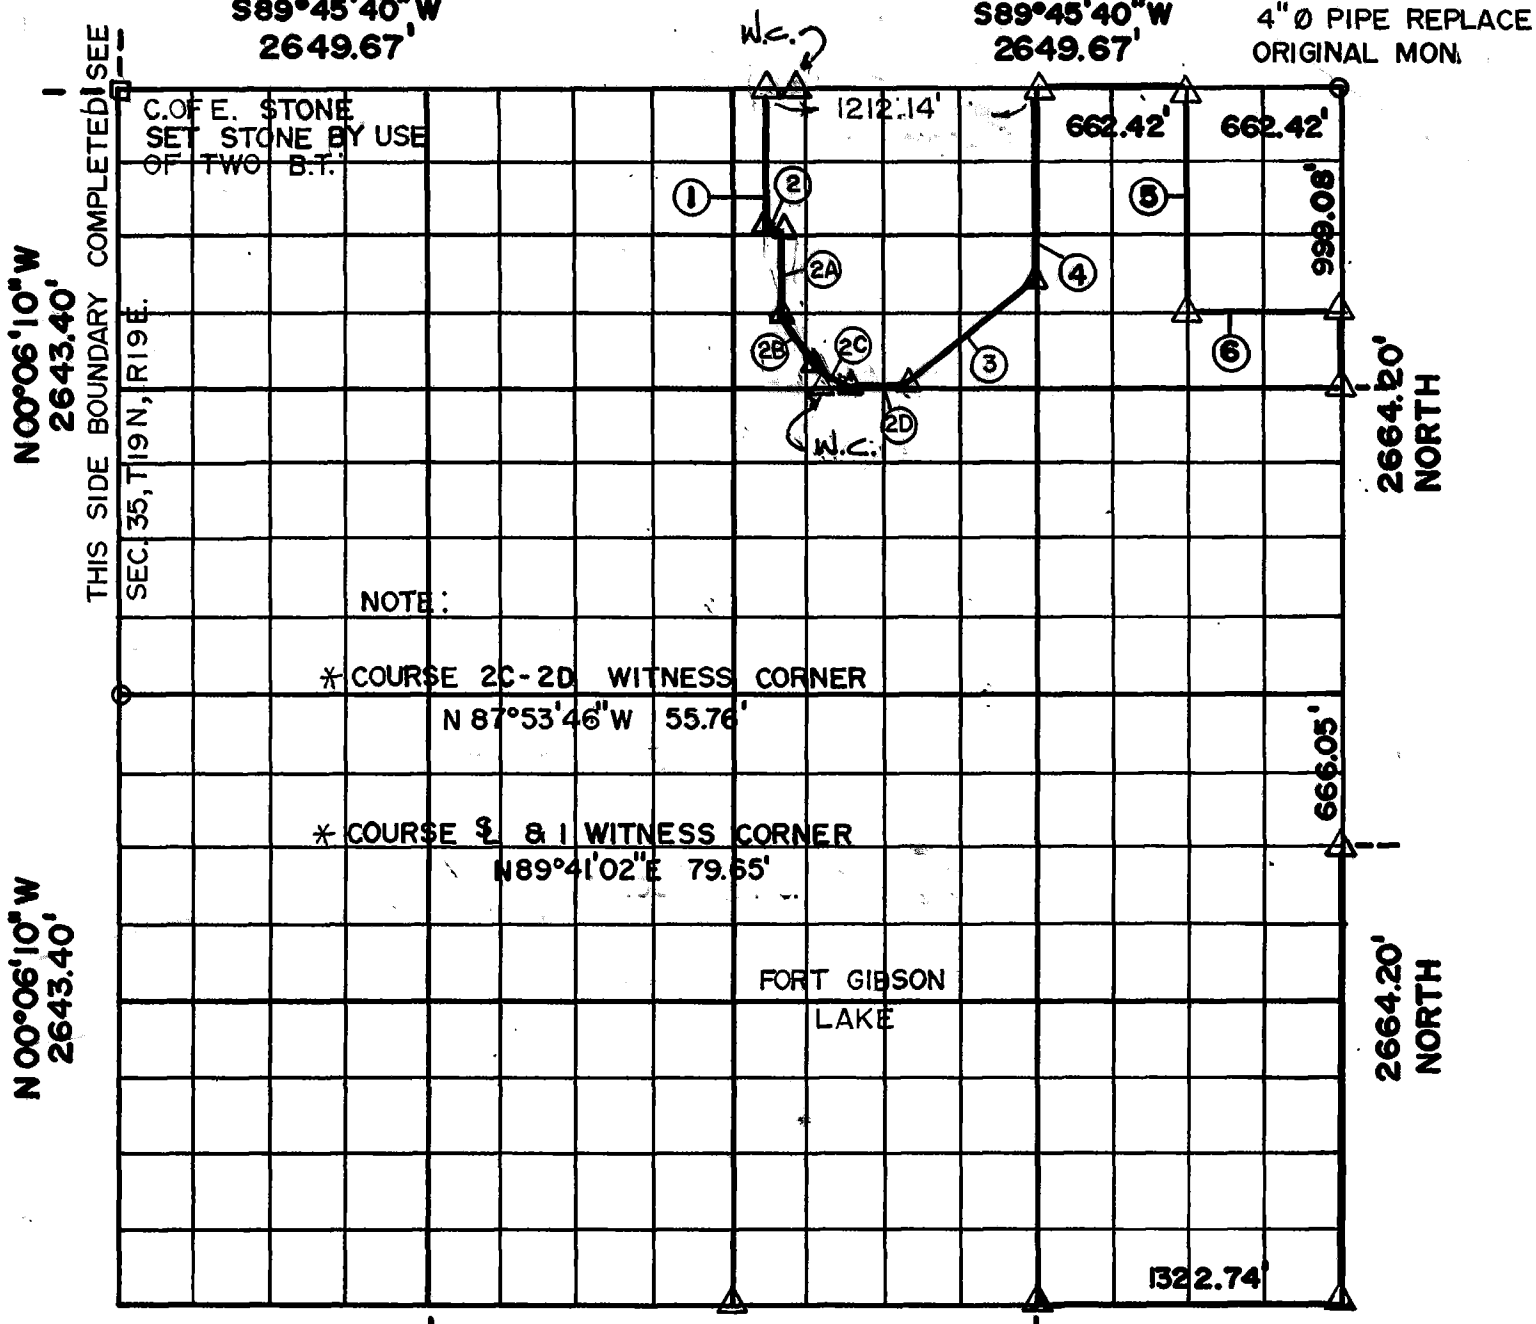


| Course No. | Distance | Bearing |
|---|---|---|
| 1 | 667.24 | S 01°04'12"E |
| 2 | 78.08 | EAST |
| 2A | 322.61 | S 01°04'12" E |
| 2B | 278.38 | S 17°53'38"E |
| 2C | 116.57 | S 51°46'52"E |
| 2D | 259.03 | N 89°52'20"E |
| 3 | 844.46 | N 53°36'32"E |
| 4 | 830.00 | N 00°01'30"W |
| 5 | 998.26 | S 00°00'40"E |
| 6 | 662.32 | N 89°50'40"E |

| Course No. | Distance | Bearing |
|---|---|---|
| | | |

NOTE: MONUMENTS IN FIELD ARE DESCRIBED BY SECTIONAL SUBDIVISION NOT COURSES AS DEPICTED BY THIS PLAT. ALL BEARINGS ARE UNIQUE & ASSUMED FOR THIS PLAT.

CSE 1 THRU 4 REVISED BDY. MAY 1991
* SCOTT & ASSOC. INC.

SEPT., 1984 Field Book No. 5-1393 Date MAY, 1952

SURVEY PERFORMED BY THE
CORPS OF ENGINEERS, TULSA DISTRICT
PLATS PREPARED BY
ENTZ ENGINEERING & ASSOCIATES INC. AND
HUFFMAN SURVEYING CO., INC.

LEGEND
△ MONUMENT
▪ ORIGINAL CORNER
○ IRON PIN

SHEET ___ of ___

SWT Form 520-C
28 May 1965