PARTIAL BOUNDARY SURVEYS
FORT GIBSON LAKE
AREA "I"

Performed under Contract Number DACW56-73-C-0230

SEC. 18 T. 20N. R. 19E. COUNTY MAYES

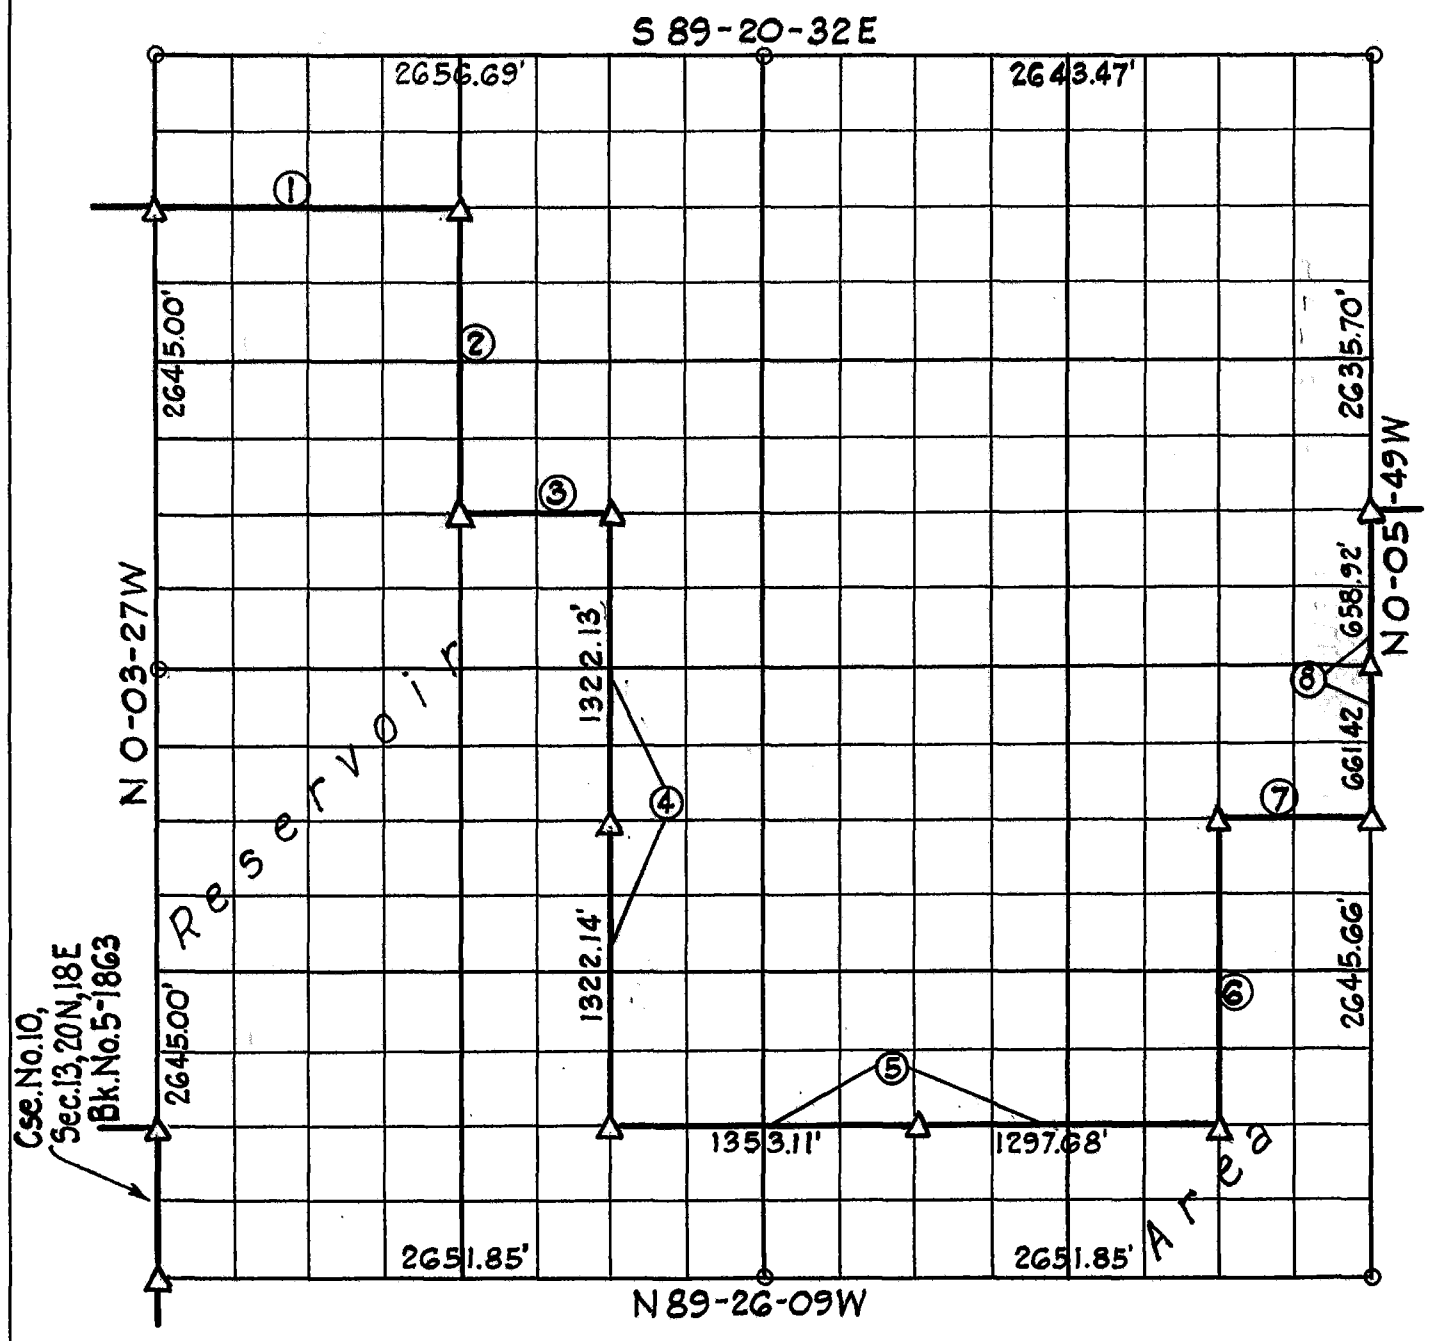

Course No.	Distance	Bearing	Course No.	Distance	Bearing
1	1333.82	S 89° 22' 03" E			
2	1321.11	S 0° 02' 24" W			
3	661.65	S 89° 25' 03" E			
4	2644.28	S 0° 01' 02" W			
5	2648.94	S 89° 26' 15" E			
6	1324.36	N 0° 04' 27" W			
7	662.17	S 89° 26' 28" E			
8	1320.34	N 0° 05' 49" W			

Book No. 5-1864 Date: October , 1973

I, Charles J. Finklea, hereby certify that the above plat is a true and correct representation of the survey made in Section 18, T20N, R19E.

LEGEND
△ Monument
▭ Original Stone
○ Iron Pin
▲ Mon. by O.H.D.

Charles J. Finklea
Registered Land Surveyor No. 35