PARTIAL BOUNDARY SURVEYS

# FORT GIBSON LAKE, AREA "I"

# OKLAHOMA

Performed under Contract Number DACW 56-76-C-0113

SEC. 1, T. 20 N., R. 19 E., COUNTY MAYES

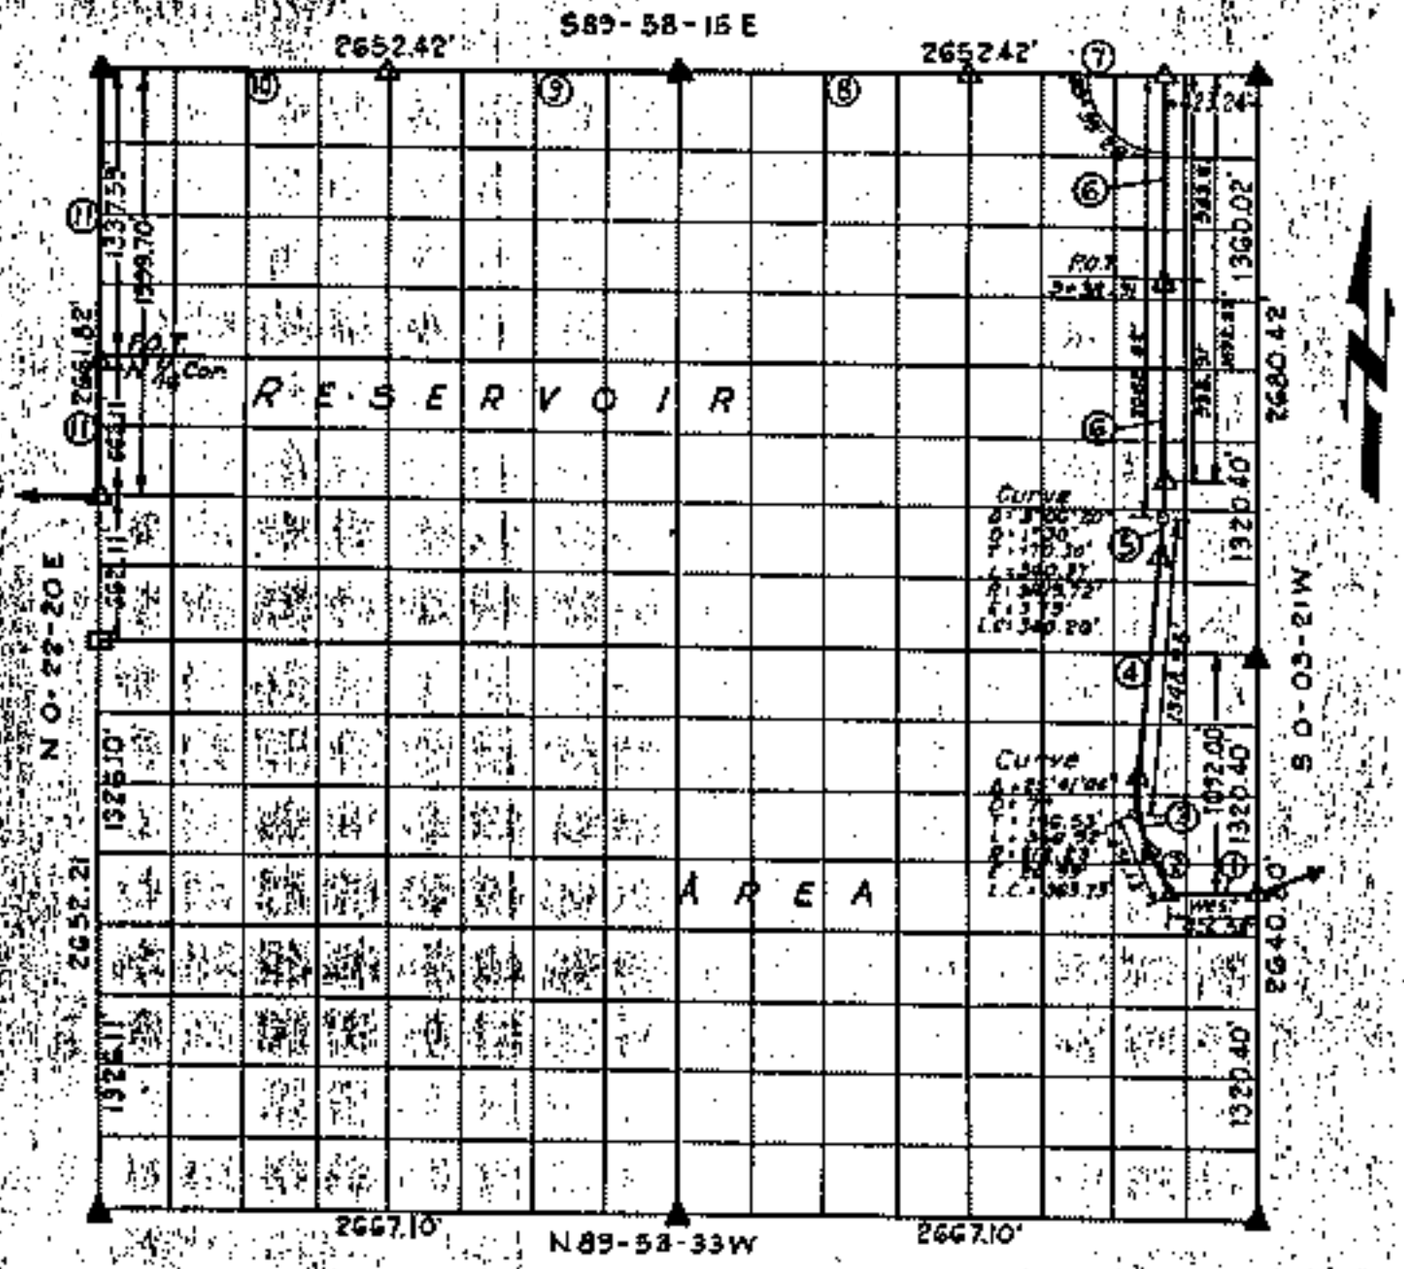


| Course No. | Distance | Bearing | Course No. | Distance | Bearing |
|---|---|---|---|---|---|
| 1 | 426.58' | WEST | | | |
| 2 | 204.61' | N 20° 12' 27" W | | | |
| 3 | 363.73' | N 7° 21' 55" W | | | |
| 4 | 992.12' | N 5° 28' 37" E | | | |
| 5 | 340.26' | N 2° 55' 27" E | | | |
| 6 | 1692.82' | N 0° 22' 17" E | | | |
| 7 | 902.97' | N 89° 58' 15" W | | | |
| 8 | 1326.21' | N 89° 58' 15" W | | | |
| 9 | 1326.21' | N 89° 58' 15" W | | | |
| 10 | 1326.21' | N 89° 58' 15" W | | | |
| 11 | 1999.70' | S 0° 22' 20" W | | | |

Certificate of Survey

I hereby certify that the above plat is a true and correct representation of the survey made in Section 1, T. 20 N., R. 19 E., Mayes County, Oklahoma.

Charles L. Finkler

Scale:- 1:10,000
Date:- Feb.-July, 1976

Sheet 1 of 2

Legend

△ Monument
□ Orig. Corner
○ Iron Pin