PARTIAL BOUNDARY SURVEYS

FORT GIBSON LAKE, AREA "I"

OKLAHOMA

Performed under Contract Number DACW 56-76-C-0113

SEC. 24, T. 20N., R. 19 E., COUNTY MAYES

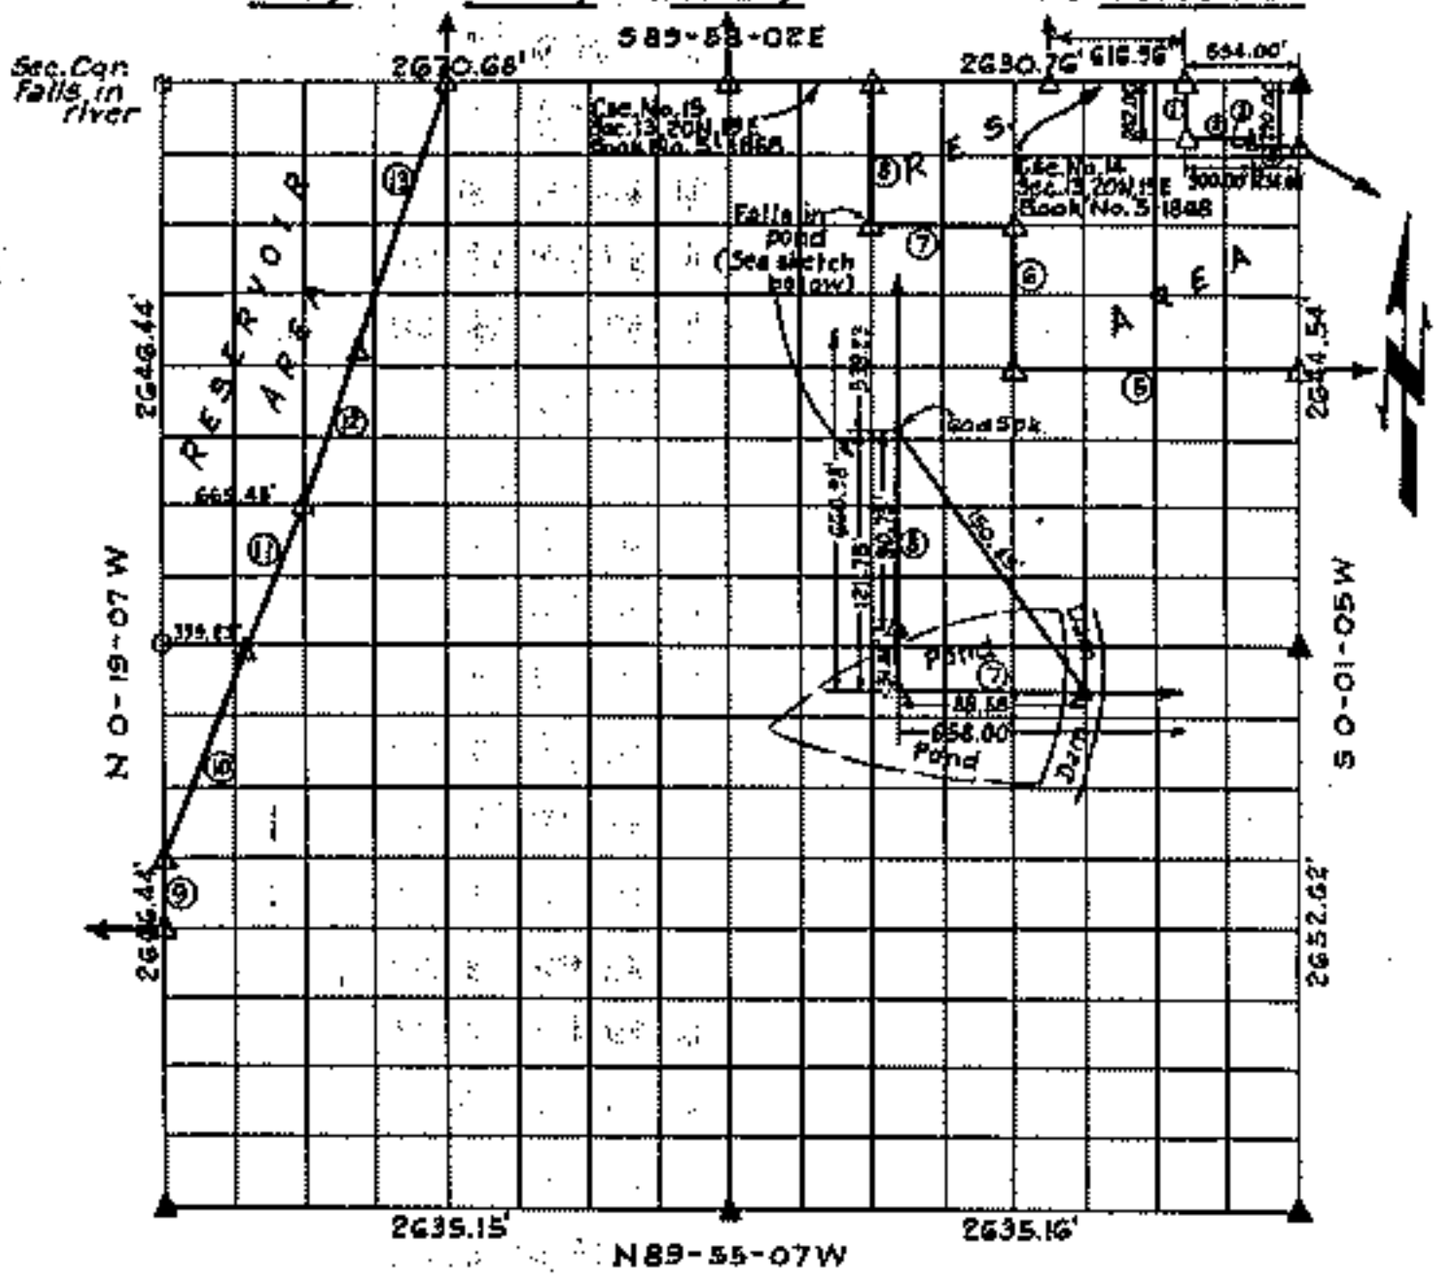

Course No.	Distance	Bearing	Course No.	Distance	Bearing
1	242.00'	S 0°01'05"W	12	775.00'	N 18°22'06"E
2	300.00'	S89°58'02"E	13	1315.97'	N 18°22'06"E
3	48.00'	S 0°01'05"W			
4	234.00'	S89°58'02"E			
5	1315.83'	N89°58'38"W			
6	661.25'	N 0°02'32"E			
7	658.00'	N89°58'20"W			
8	660.98'	N 0°03'15"E			
9	330.81'	N 0°19'07"W			
10	1067.58'	N 21°38'39"E			
11	711.66'	N 21°38'39"E			

Certificate of Survey

I hereby certify that the above plat is a true and correct representation of the survey made in Section 24, T. 20 N., R. 19 E., Mayes County, Oklahoma

Charles J. Finklea
Registered Land Surveyor 35

Scale:- 1:10,000
Date:- Feb.-July, 1976
Field Book No. 5-1906

Sheet 1 of 2

Legend

△ Monument
□ Orig. Corner
○ Iron Pin
▲ Mon. by O.H.D.