DISPOSAL TRACT SURVEY PLAT
FT. GIBSON DAM & RESERVOIR
LAKE FT. GIBSON, OKLA.

SEC. 29, T 20 N, R 19 E, COUNTY MAYES

PARCEL NO. 65 **Performed Under Contract No.** DACA56-88-D-0050

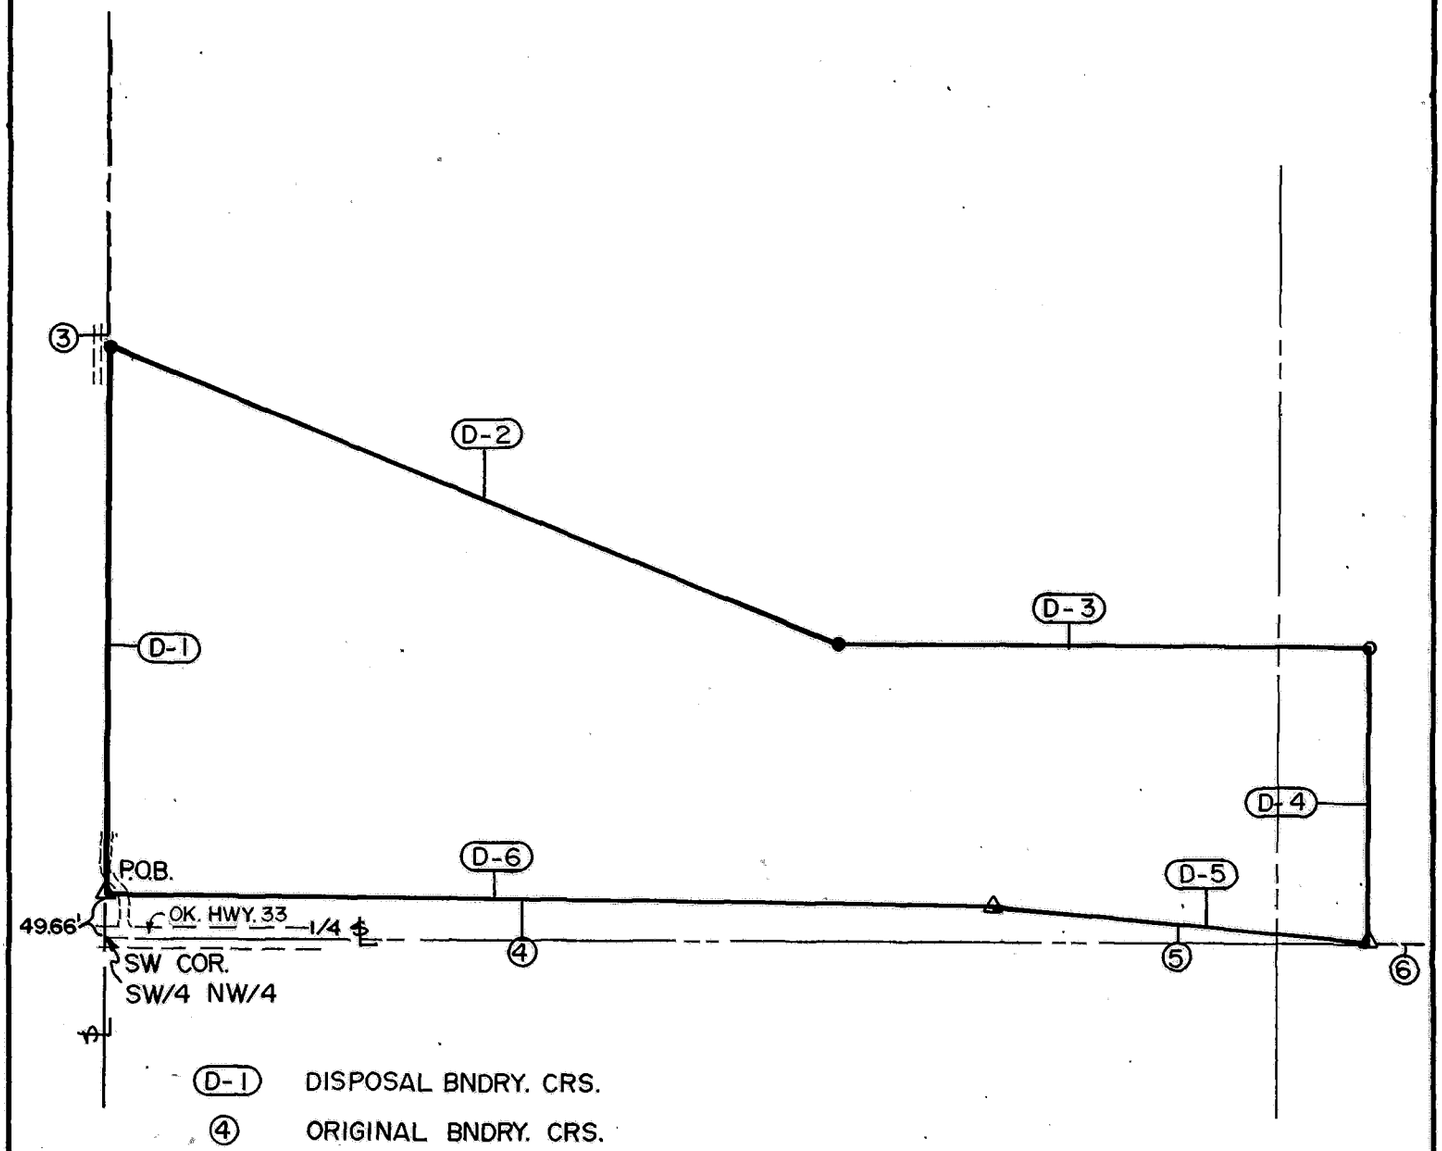

D-1 DISPOSAL BNDRY. CRS.

④ ORIGINAL BNDRY. CRS.

TOTAL AREA : 12.72 ACRES

SCALE 1" = 200'

Course No.	Distance	Bearing	Course No.	Distance	Bearing
D-1	609.57	N 00°09'53"W			
D-2	899.47	S 68°01'46"E			
D-3	587.83	S 89°31'53"E			
D-4	329.90	S 00°16'48"E			
D-5	423.94	N 84°22'27"W			
D-6	1000.12	N 88°50'56"W			

Field Book No. 5-1852 **Date** JAN., 1989

CERTIFICATE OF SURVEY
I Hereby Certify That The Above Plat is a True and Correct Representation of the Survey Made in Sec. 29 T20N, R19E.

Ron Huffman
Ron Huffman L.S. 4020

ENTZ ENGINEERING & ASSOCIATES INC. AND HUFFMAN SURVEYING CO., INC.
A Joint Venture
for
U.S. ARMY ENGINEER DISTRICT, TULSA
CORPS OF ENGINEERS

— LEGEND —
△ MONUMENT
□ ORIGINAL CORNER
○ IRON PIN W/ CAP

SHEET 1 OF 2