PARTIAL BOUNDARY SURVEYS

OOLOGAH LAKE, AREA "A"

VERDIGRIS RIVER, OKLAHOMA

Performed Under Contract Number DACW 56-76-C-0120

SEC. 23, T. 23 N., R. 16 E., COUNTY ROGERS

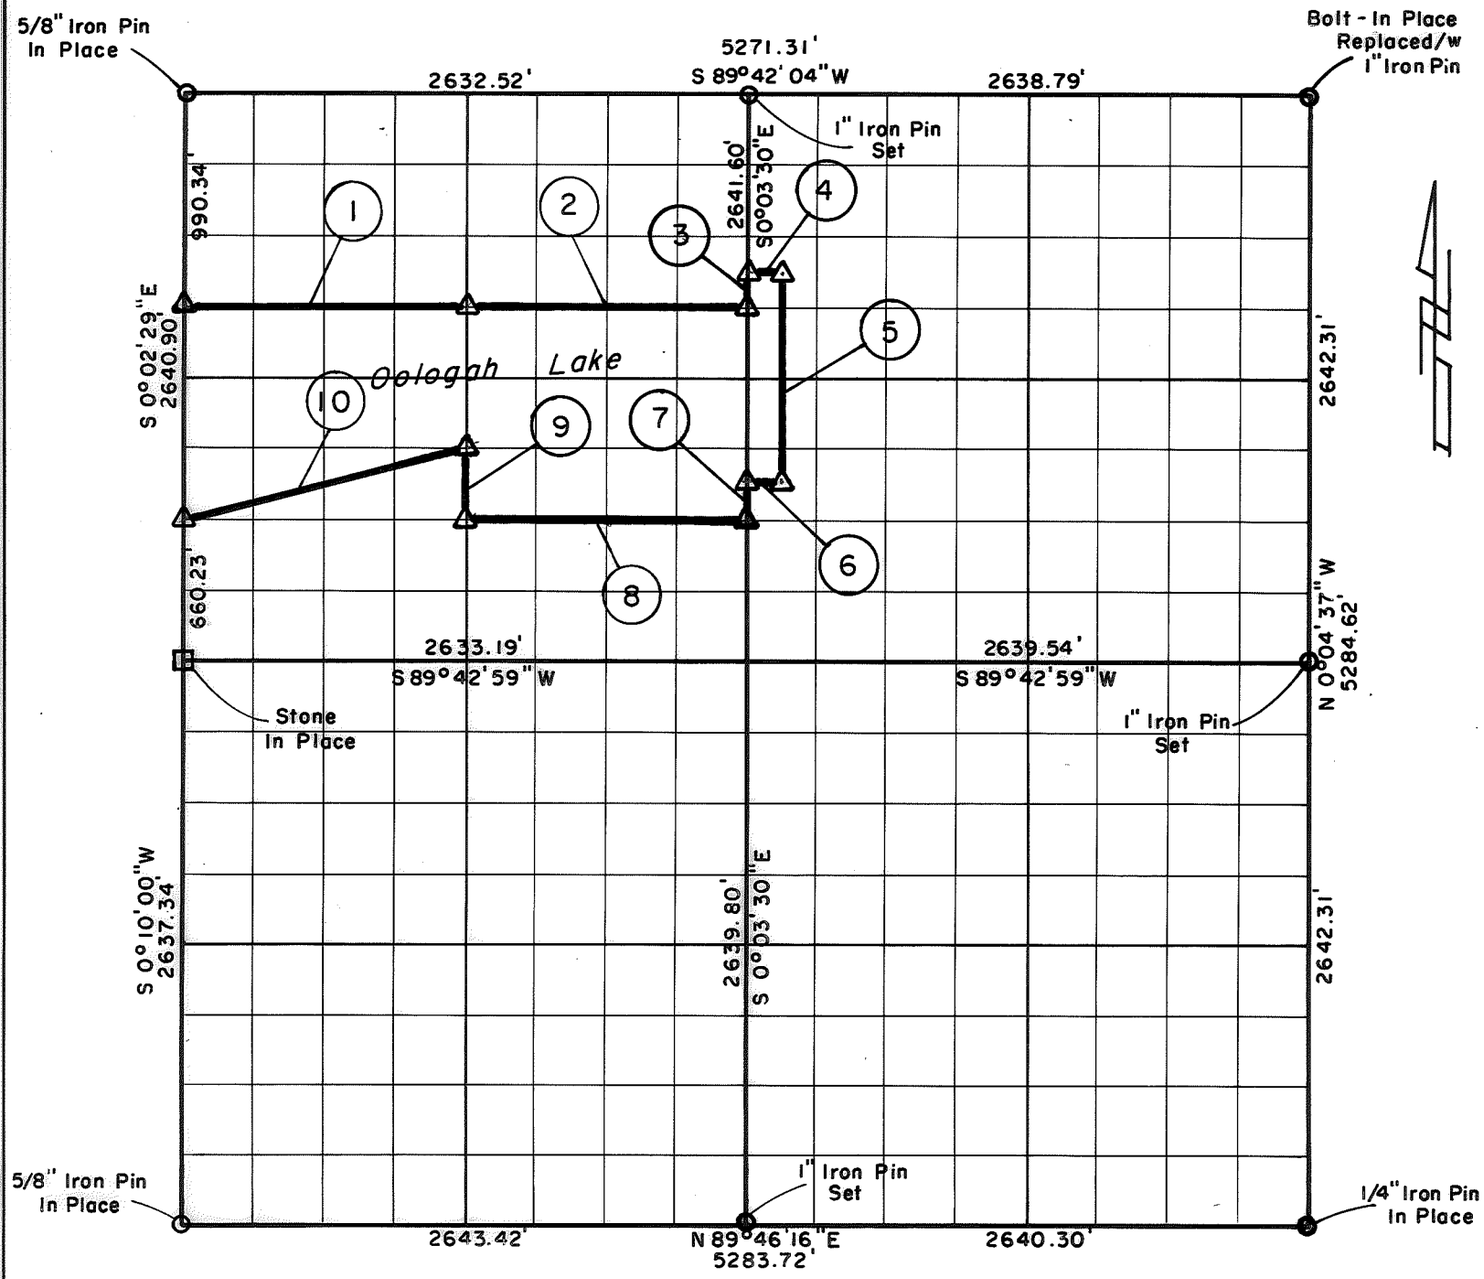

Course No.	Distance	Bearing
1	1316.39'	N 89°42'25" E
2	1316.39'	N 89°42'25" E
3	165.10'	N 0°03'30" W
4	164.94'	N 89°42'22" E
5	990.62'	S 0°03'34" E
6	164.96'	S 89°42'43" W
7	165.10'	S 0°03'30" E
8	1316.51'	S 89°42'46" W
9	330.16'	N 0°03'00" W
10	1358.61'	S 75°38'56" W

Course No.	Distance	Bearing

Field Book No. 0-261 Date 1976

CERTIFICATE OF SURVEY

I Hereby Certify That The Above Plat is a True and Correct Representation of The Survey Made in Sec. 23 T 23 N, R 16 E

Charles R. Keithline

CHARLES R. KEITHLINE
Registered Land Surveyor No. 517

CRAIG & KEITHLINE
Consulting Engineers
For
U.S. ARMY ENGINEER DISTRICT, TULSA
CORPS OF ENGINEERS

SHEET 1 of 1

Δ MONUMENT
□ ORIGINAL CORNER
O IRON PIN