PARTIAL BOUNDARY SURVEYS

OOLOGAH LAKE, AREA "A"

VERDIGRIS RIVER, OKLAHOMA

Performed Under Contract Number DACW 56-77-C-0052

SEC. 17, T. 24 N., R. 16 E., COUNTY ROGERS

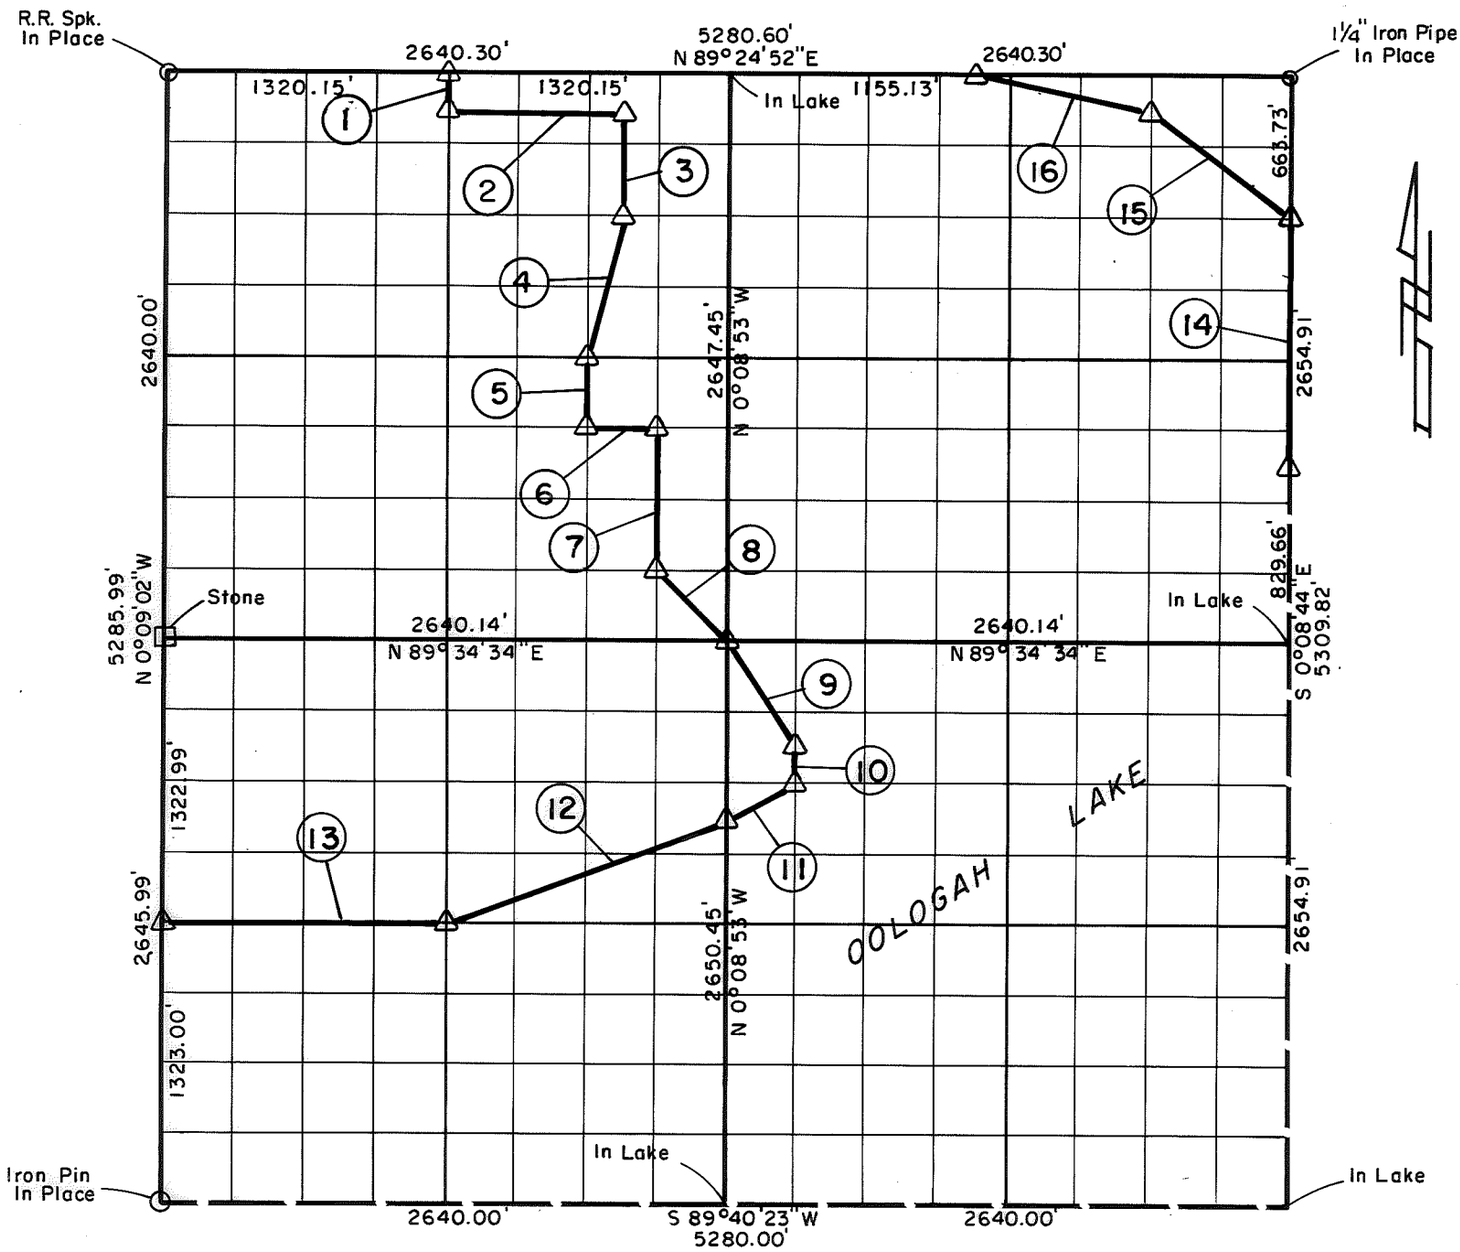

Course No.	Distance	Bearing
1	165.23'	S 0°08'57"E
2	825.09'	N 89°25'28"E
3	496.14'	S 0°08'55"E
4	682.78'	S 13°50'13"W
5	330.70'	S 0°08'55"E
6	330.02'	N 89°30'56"E
7	661.63'	S 0°08'54"E
8	466.15'	S 45°12'59"E
9	595.32'	S 33°48'49"E
10	165.69'	S 0°08'52"E
11	369.91'	S 62°59'47"W
12	1412.33'	S 69°01'22"W
13	1320.03'	S 89°37'29"W

Course No.	Distance	Bearing
14	1161.52'	N 0°08'44"W
15	823.75'	N 53°23'53"W
16	840.34'	N 79°12'20"W

Field Book No. 0-285 Date 77

CERTIFICATE OF SURVEY

I Hereby Certify That The Above Plat is a True and Correct Representation of The Survey Made In Sec. 17 T. 24 N. R. 16 E. L.S. 78

Jimmie Dale Nickle
Registered Land Surveyor No. 78

CRAIG & KEITHLINE
Consulting Engineers
For
U.S. ARMY ENGINEER DISTRICT, TULSA
CORPS OF ENGINEERS

SHEET 1 of 1

Δ MONUMENT
□ ORIGINAL CORNER
O IRON PIN