PARTIAL BOUNDARY SURVEYS

OOLOGAH LAKE, AREA "A"

VERDIGRIS RIVER, OKLAHOMA

Performed Under Contract Number DACW 56-76-C-0120

SEC. 6, T. 26 N., R. 17 E., COUNTY NOWATA

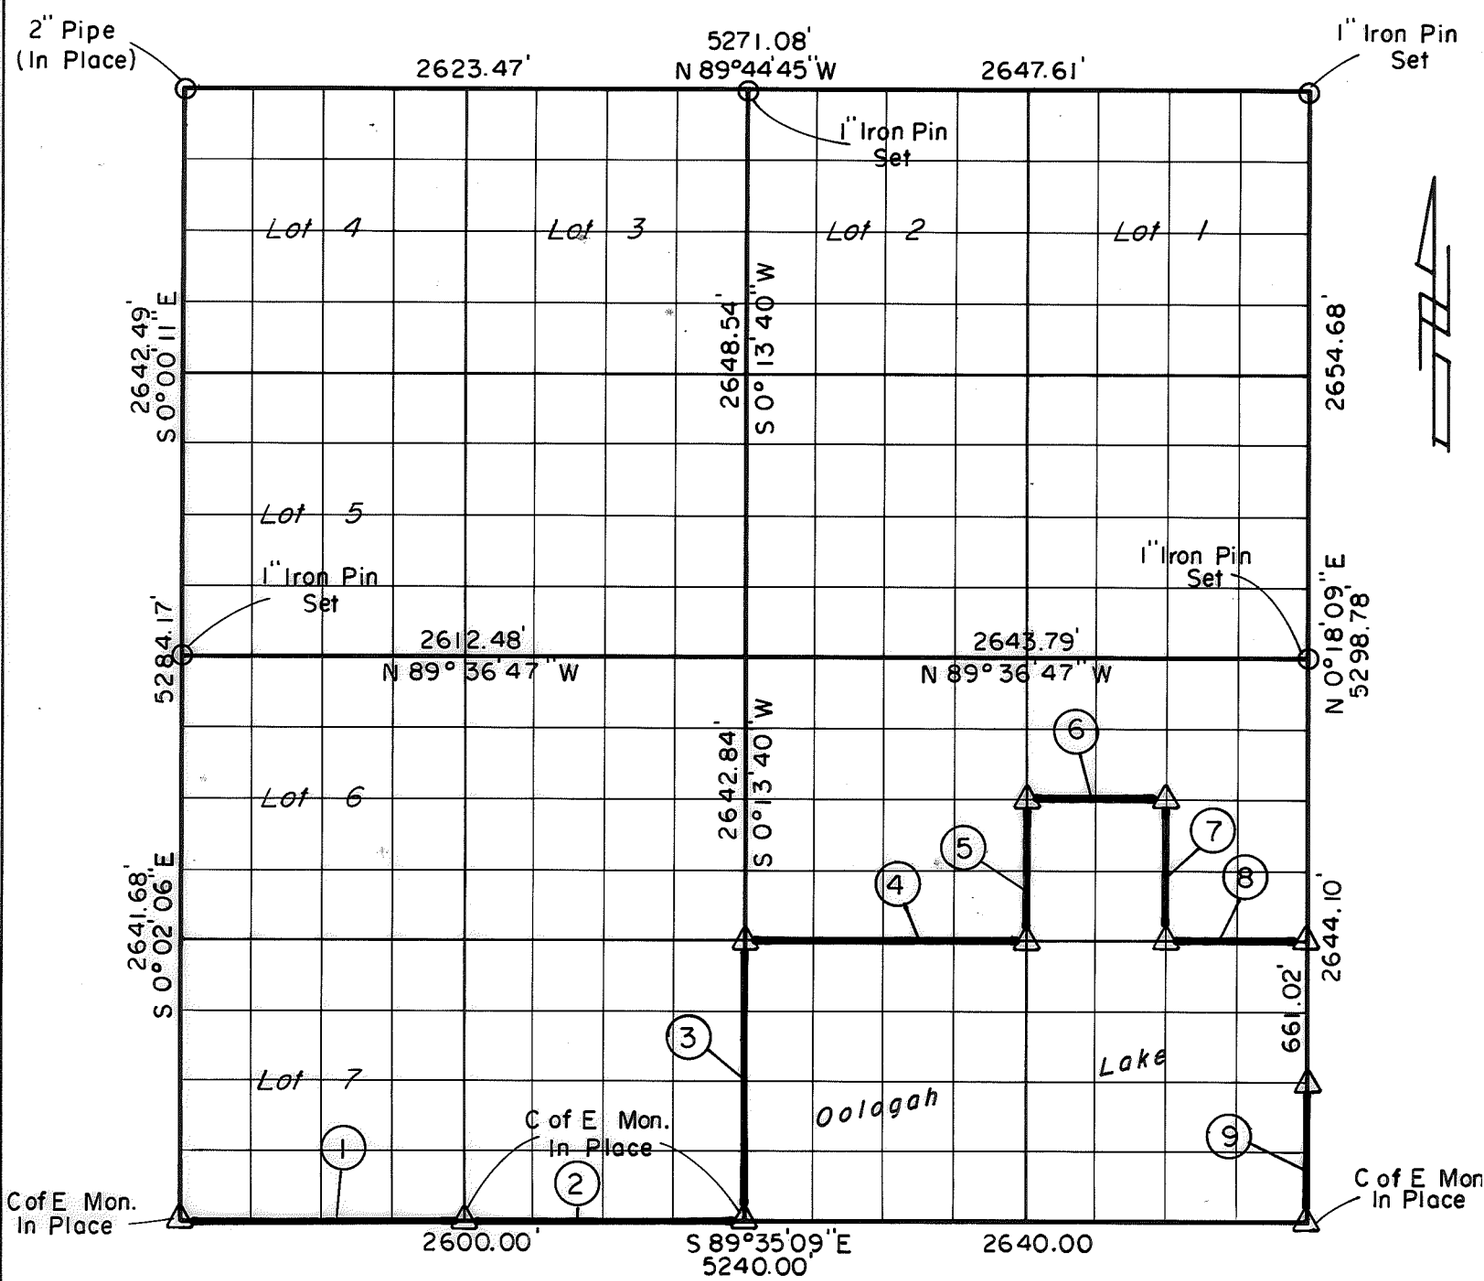

Course No.	Distance	Bearing
1	1279.87'	S 89° 35' 09" E
2	1320.13'	S 89° 35' 09" E
3	1321.42'	N 0° 13' 40" E
4	1320.95'	S 89° 35' 58" E
5	660.87'	N 0° 15' 55" E
6	660.71'	S 89° 36' 22" E
7	660.95'	S 0° 17' 02" W
8	660.47'	S 89° 35' 58" E
9	661.03'	S 0° 18' 09" W

Course No.	Distance	Bearing

Field Book No. 0-272 Date 1976

CERTIFICATE OF SURVEY

I Hereby Certify That The Above Plat Is a True and Correct Representation of The Survey Made in Sec. 6 T. 26 N., R. 17 E.

Charles R. Keithline

CHARLES R. KEITHLINE
Registered Land Surveyor No. 517

REGISTERED PROFESSIONAL ENGINEER CHARLES R. KEITHLINE 2894 OKLAHOMA

CRAIG & KEITHLINE
Consulting Engineers
For
U.S. ARMY ENGINEER DISTRICT, TULSA
CORPS OF ENGINEERS

SHEET 1 of 1

Δ MONUMENT
□ ORIGINAL CORNER
O IRON PIN