PARTIAL BOUNDARY SURVEYS

OOLOGAH LAKE, AREA "A"

VERDIGRIS RIVER, OKLAHOMA

Performed Under Contract Number DACW 56-76-C-0120

SEC. 8, T. 26 N., R. 17 E., COUNTY NOWATA

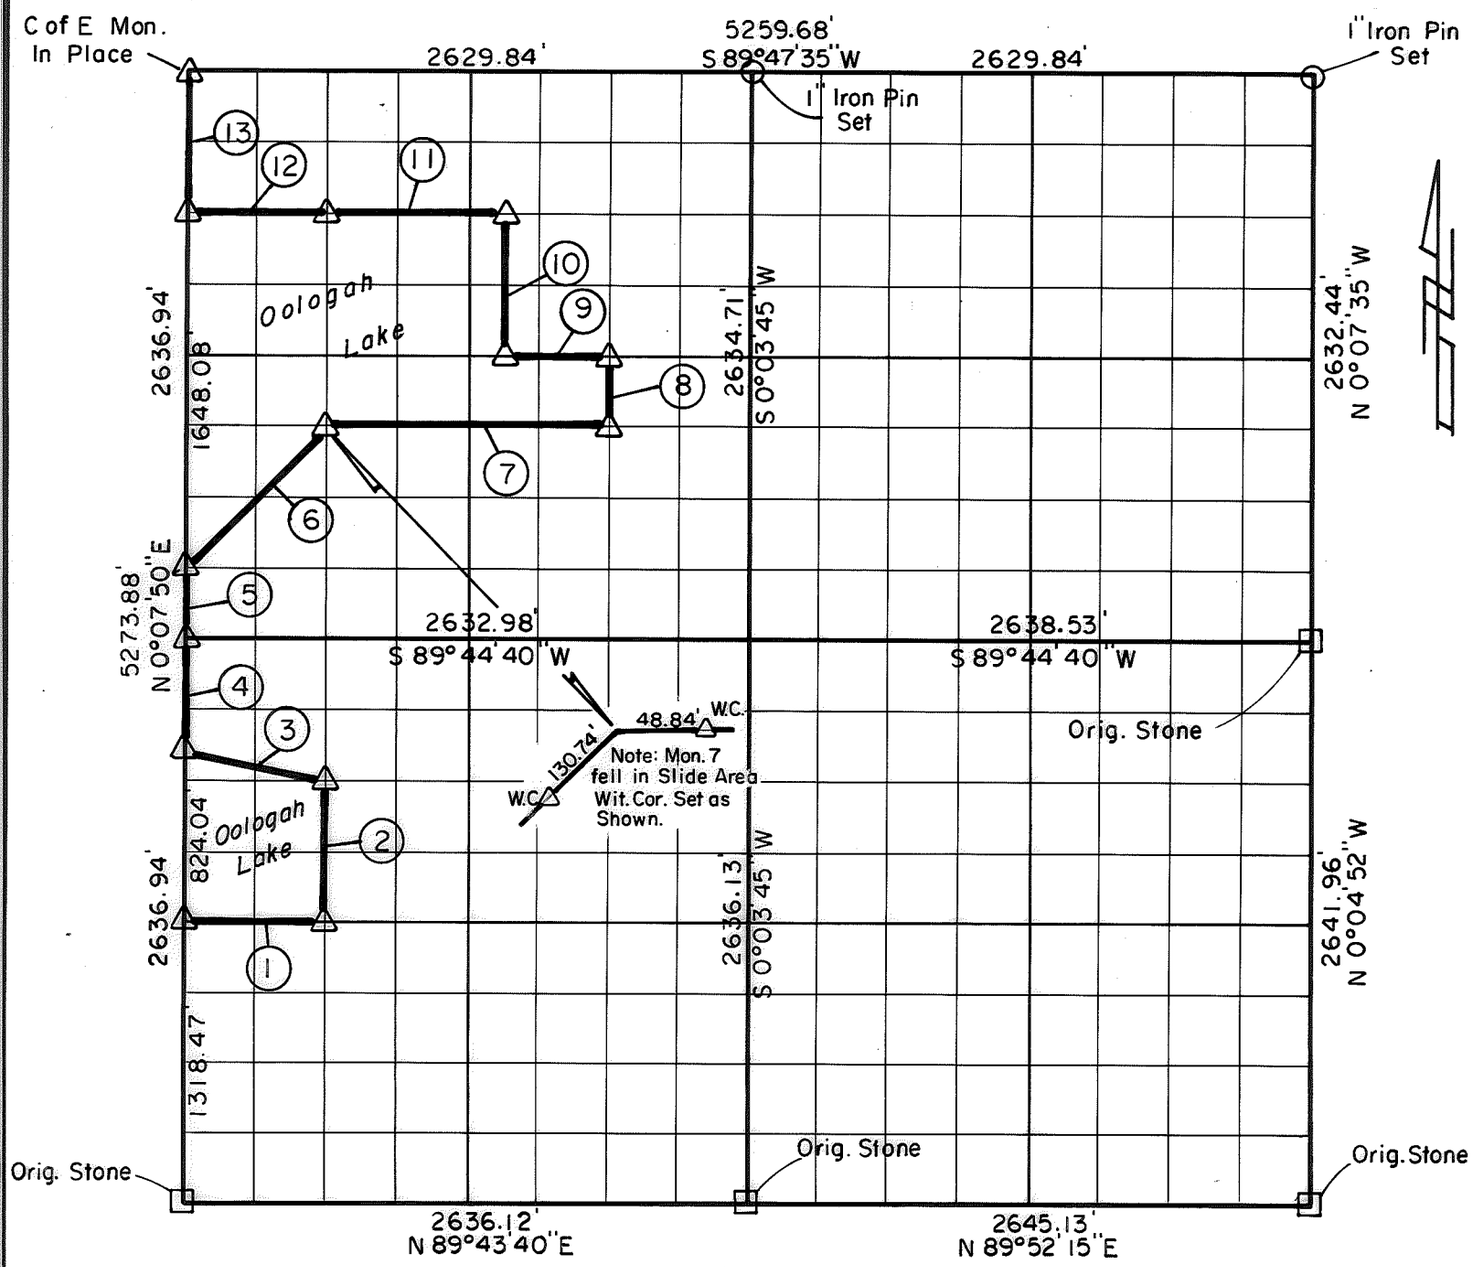

Course No.	Distance	Bearing
1	658.64'	N 89°44'10" E
2	659.19'	N 0°06'48" E
3	677.66'	N 76°11'02" W
4	494.43'	N 0°07'50" E
5	329.62'	N 0°07'50" E
6	934.37'	N 44°53'27" E
7	1315.90'	N 89°45'46" E
8	329.41'	N 0°04'46" E
9	493.39'	S 89°46'08" W
10	658.92'	N 0°05'32" E
11	822.07'	S 89°46'52" W
12	657.66'	S 89°46'52" W
13	659.24'	N 0°07'50" E

Course No.	Distance	Bearing

Field Book No. 0-271 Date 1976

CERTIFICATE OF SURVEY

I Hereby Certify That The Above Plat Is a True and Correct Representation of The Survey Made in Sec. 8 T 26 N, R 17 E

Charles R. Keithline

CHARLES R. KEITHLINE
Registered Land Surveyor No. 517

CRAIG & KEITHLINE
Consulting Engineers
For
U.S. ARMY ENGINEER DISTRICT, TULSA
CORPS OF ENGINEERS

SHEET 1 of 1

Δ MONUMENT
□ ORIGINAL CORNER
O IRON PIN