PARTIAL BOUNDARY SURVEYS
LOCK AND DAM NO. 16, WEBBERS FALLS,
ARKANSAS RIVER, OKLAHOMA

Performed Under Contract Number DACW 56 – 67 – C – 0035

SEC. 16 T. 13 N., R. 20 E. COUNTY, MUSKOGEE

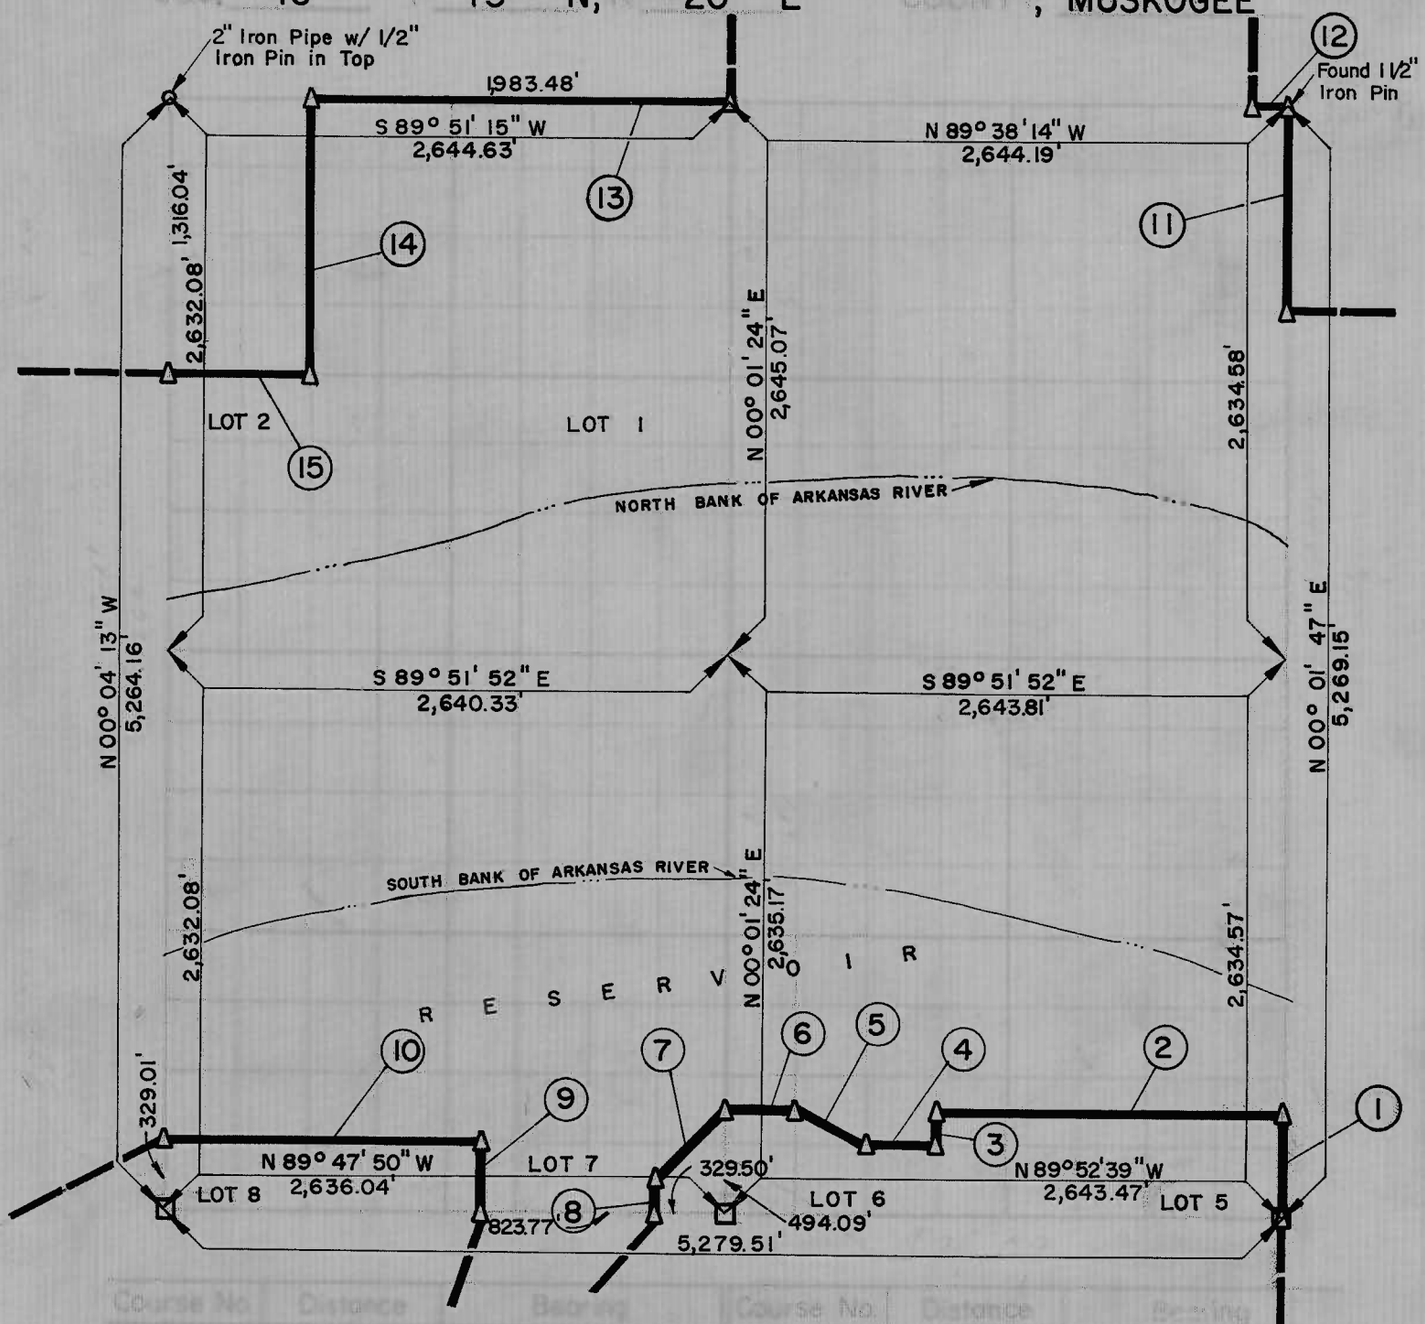

Course No.	Distance	Bearing	Course No.	Distance	Bearing
1	493.98	N 00° 01' 47" E	14	1,317.67	S 00° 02' 47" E
2	1,652.20	N 89° 52' 31" W	15	660.61	S 89° 59' 44" W
3	164.69	S 00° 01' 40" W			
4	330.43	N 89° 52' 37" W			
5	369.47	N 63° 24' 08" W			
6	330.43	N 89° 52' 31" W			
7	465.23	S 45° 07' 25" W			
8	164.67	S 00° 00' 25" W			
9	329.22	N 00° 01' 09" W			
10	1,483.07	N 89° 48' 18" W			
11	987.97	N 00° 01' 47" E			
12	165.26	N 89° 38' 14" W			
13	1,983.48	S 89° 51' 15" W			

A-2552, A-2555 OCTOBER, 1966

BREISCH ENGINEERING CO. INC.
Under the Supervision of
U.S. ARMY ENGINEER DISTRICT, TULSA
CORPS OF ENGINEERS

16 13 20 MUSKOGEE

John A. Whipple