PARTIAL BOUNDARY SURVEYS
LOCK AND DAM NO. 16, WEBBERS FALLS,
ARKANSAS RIVER, OKLAHOMA

Performed Under Contract Number DACW 56 – 67 – C – 0035

SEC. 18 T. 13 N, R. 20 E COUNTY: MUSKOGEE

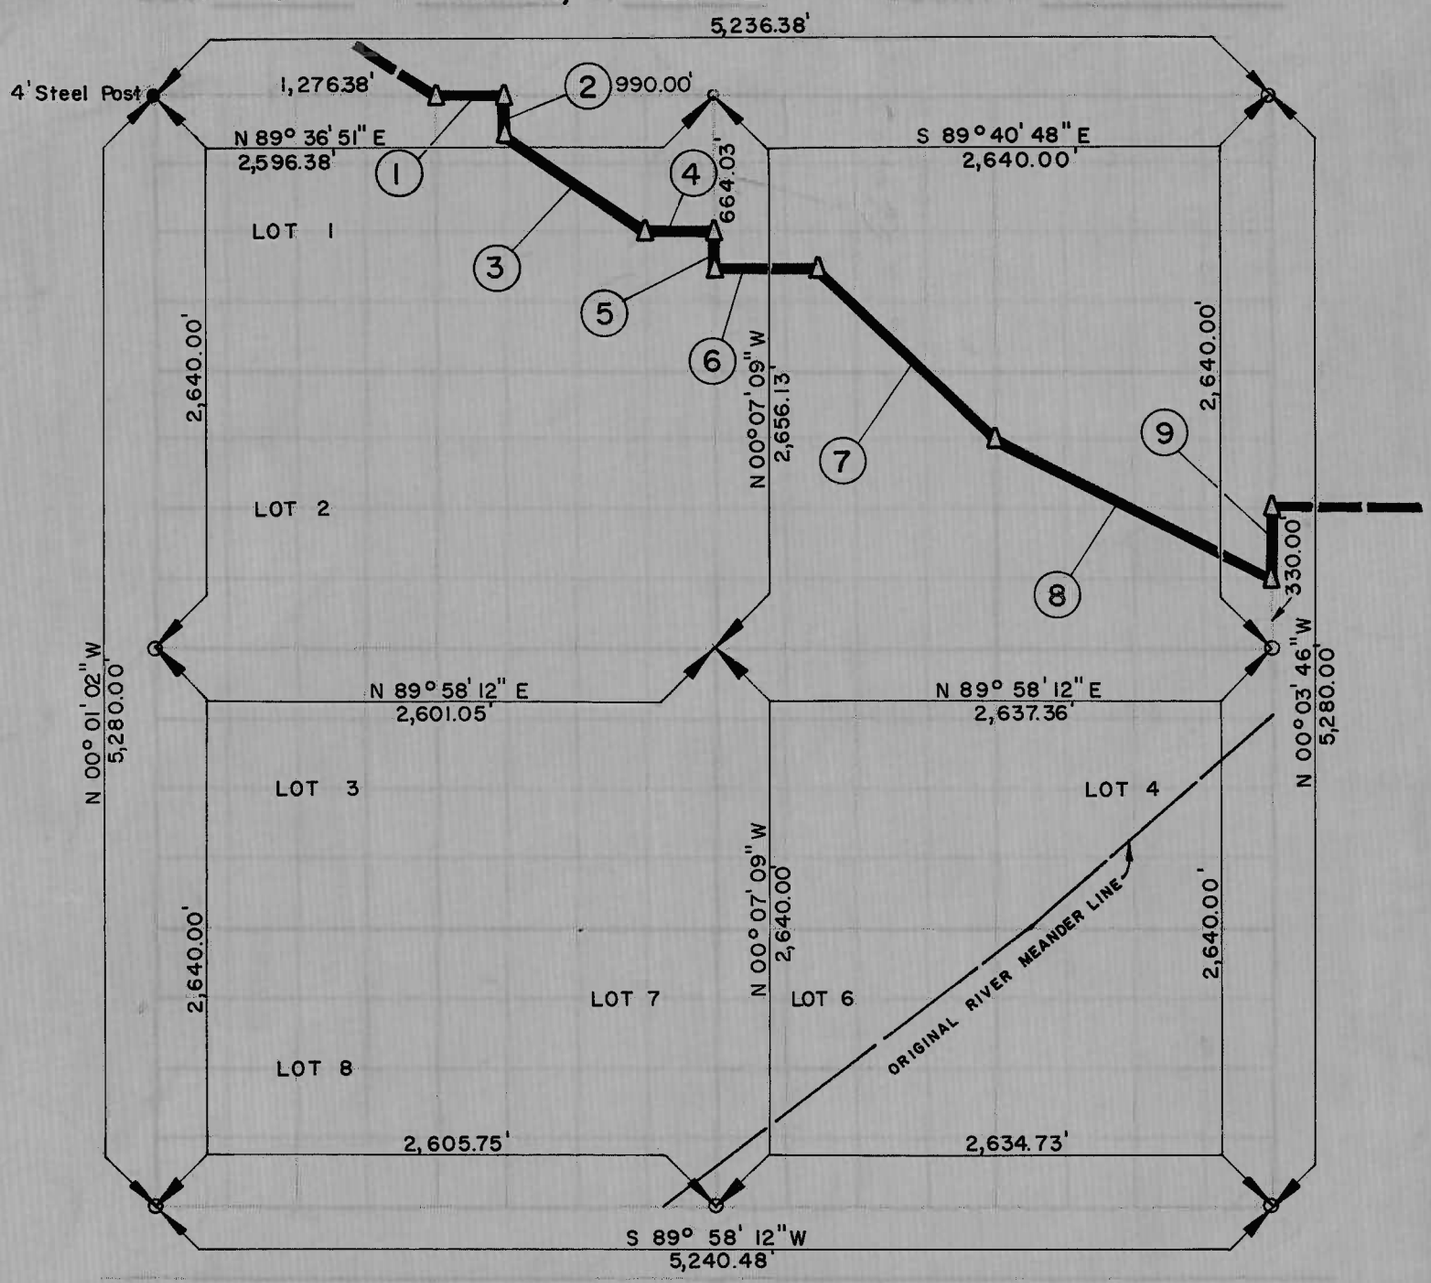

Course No.	Distance	Bearing
1	330.00	N 89° 36' 51" E
2	165.63	S 00° 08' 18" E
3	824.90	S 53° 15' 34" E
4	329.92	N 89° 42' 05" E
5	166.01	S 00° 07' 09" E
6	494.83	S 89° 47' 17" E
7	1,171.40	S 44° 50' 40" E
8	1,476.75	S 63° 21' 08" E
9	330.00	N 00° 03' 46" W

A-2550, A-2554 OCTOBER, 1966

18 13 20 MUSKOGEE

John T. Whipple