SEC. 18, T-24-N, R-16-E, ROGERS COUNTY, OKLAHOMA

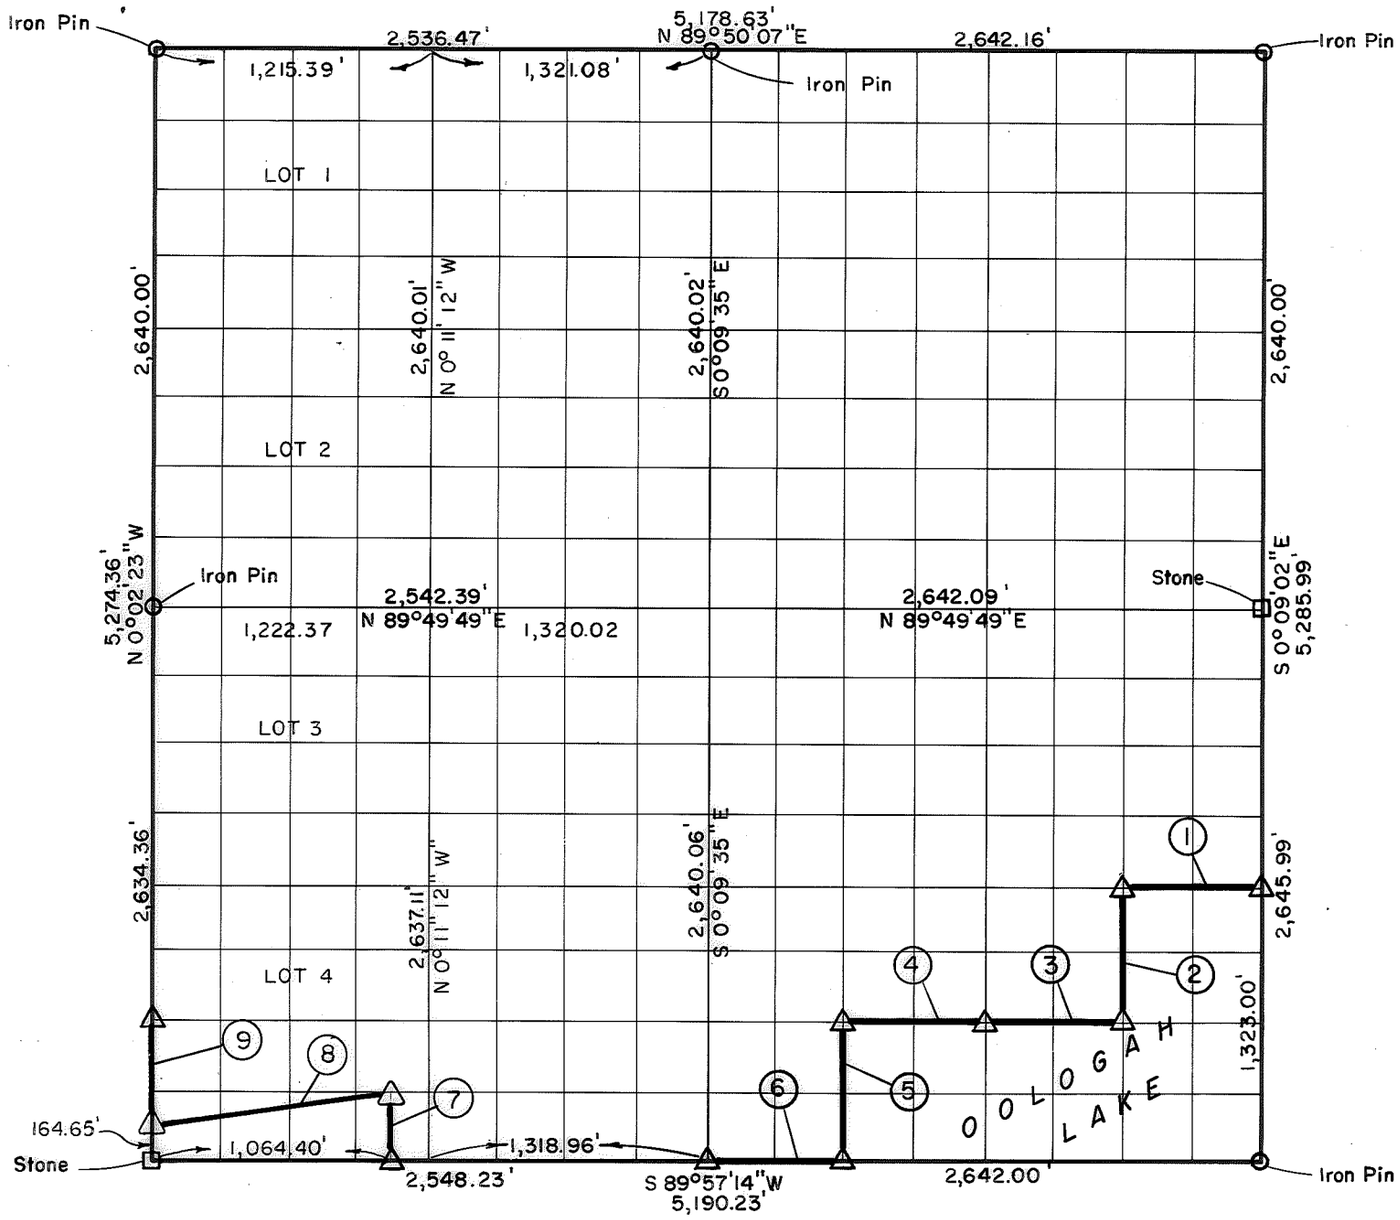

Date Surveyed April, 1971 Book No. O-238 Scale: 1 : 10,000

COURSE NO.	DISTANCE	BEARING	COURSE NO.	DISTANCE	BEARING
1	660.51'	S 89° 53' 22" W			
2	661.13'	S 0° 09' 11" E			
3	660.50'	S 89° 55' 24" W			
4	660.50'	S 89° 55' 24" W			
5	660.39'	S 0° 09' 27" E			
6	660.50'	S 89° 57' 14" W			
7	329.60'	N 0° 11' 12" W			
8	1,076.29'	S 81° 08' 16" W			
9	493.74'	N 0° 02' 23" W			

PARTIAL BOUNDARY SURVEYS, OOLOGAH LAKE, VERDIGRIS RIVER, OKLAHOMA

BY

CRAIG AND KEITHLINE

CONSULTING ENGINEERS

FOR

DEPARTMENT OF THE ARMY, CORPS OF ENGINEERS, TULSA DISTRICT, UNDER CONTRACT NO. DACW 56-71-C-0113

JUNE 9, 1972
Revise Course 7, 8 & 9

I, Charles R. Keithline, a Registered Land Surveyor in the State of Oklahoma do hereby certify that the above plat is a true and accurate survey of Section 18, T-24-N, R-16-E, as made under my supervision.

Charles R. Keithline

CHARLES R. KEITHLINE, Reg. No. 517 (Oklahoma)

LEGEND

△ Std. C. of E. Conc. Monument
○ Iron Pin
□ Original G.L.O. Marker