PARTIAL BOUNDARY SURVEYS
OOLOGAH LAKE, AREA "A"
VERDIGRIS RIVER, OKLAHOMA

Performed Under Contract Number DACW 56-77-C-0052

SEC. 10 , T. 26 N., R. 16 E., COUNTY NOWATA

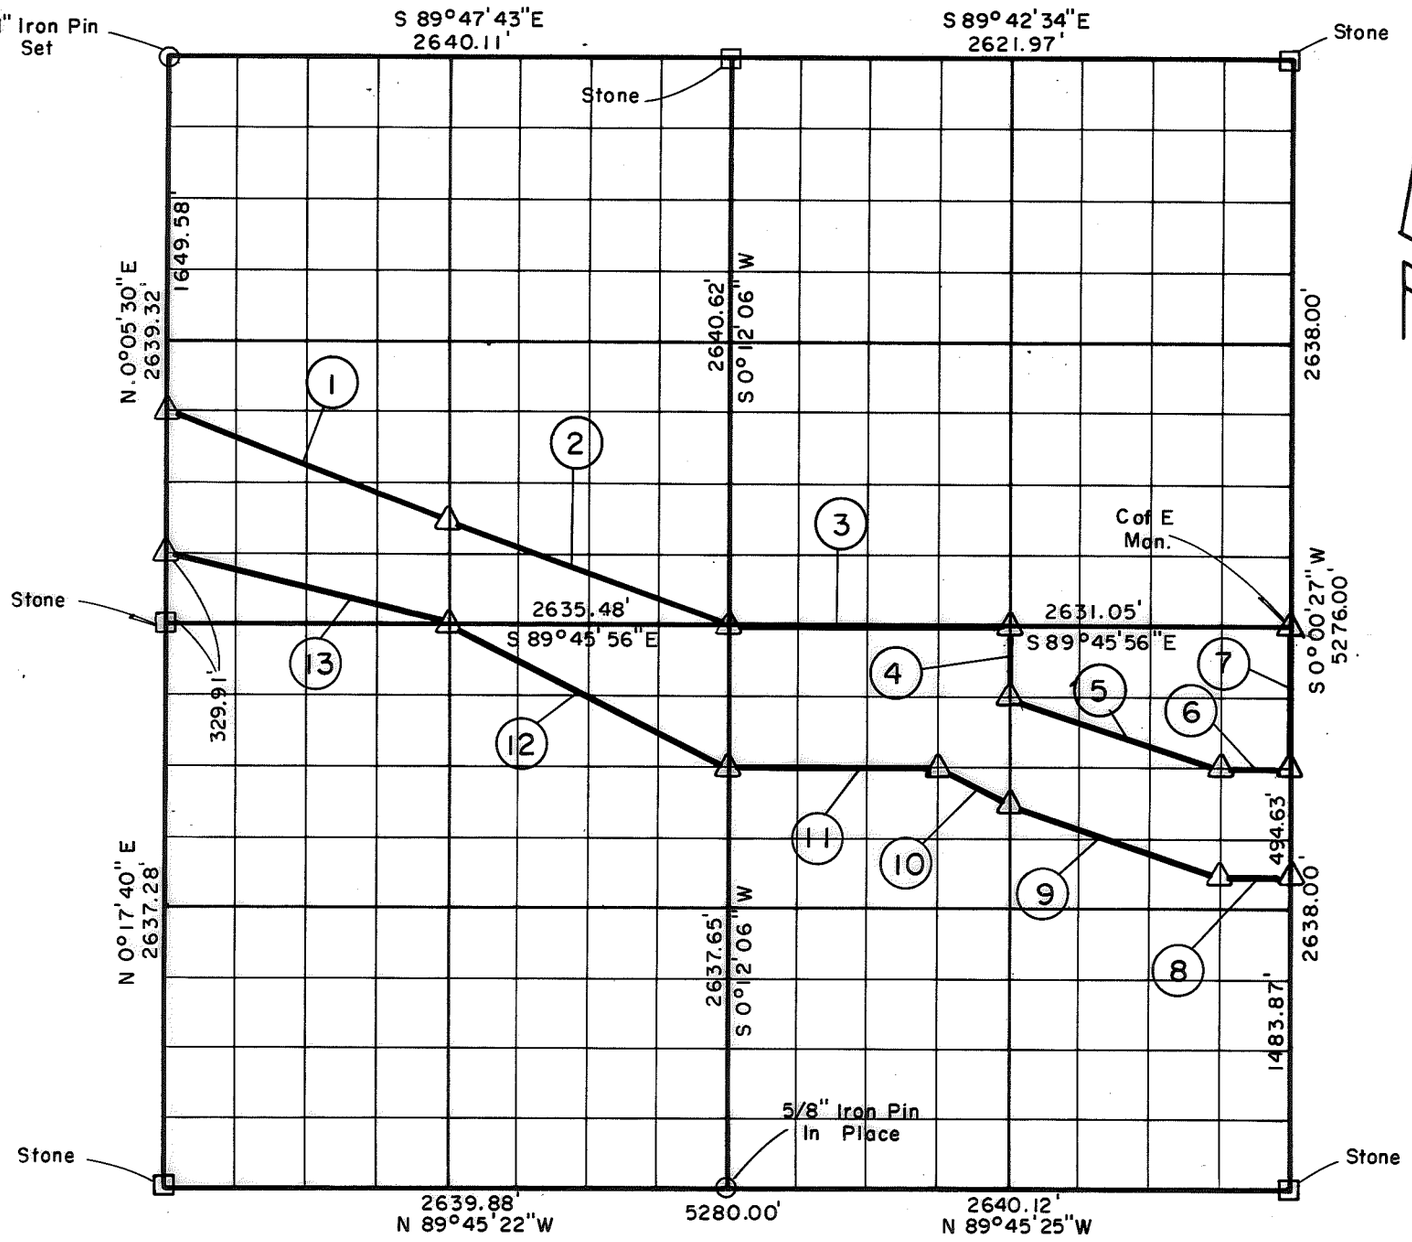

Course No.	Distance	Bearing
1	1409.13'	S 69°12'40"E
2	1408.34'	S 69°11'18"E
3	1315.52'	S 89°45'56"E
4	329.73'	S 0°06'14"W
5	1041.81'	S 71°18'45"E
6	329.16'	S 89°45'49"E
7	659.50'	N 0°00'27"E
8	329.37'	N 89°45'44"W
9	1042.41'	N 71°19'19"W
10	368.48'	N 63°11'08"W
11	987.49'	N 89°45'49"W
12	1473.86'	N 63°11'17"W
13	1359.20'	N 75°43'05"W

Course No.	Distance	Bearing

Field Book No. 0-292 Date 1977

CERTIFICATE OF SURVEY

I Hereby Certify That The Above Plat is a True and Correct Representation of The Survey Made In Sec. 10 T. 26 N. R. 16 E

Jimmie Dale Nickle
Registered Land Surveyor No. 78

CRAIG & KEITHLINE
Consulting Engineers
For
U.S. ARMY ENGINEER DISTRICT, TULSA
CORPS OF ENGINEERS

Δ MONUMENT
□ ORIGINAL CORNER
O IRON PIN

SHEET 1 of 1