PARTIAL BOUNDARY SURVEYS
OOLOGAH LAKE, AREA "A"
VERDIGRIS RIVER, OKLAHOMA

Performed Under Contract Number DACW 56-77-C-0052

SEC. 9 , T. 26 N., R. 16 E, COUNTY NOWATA

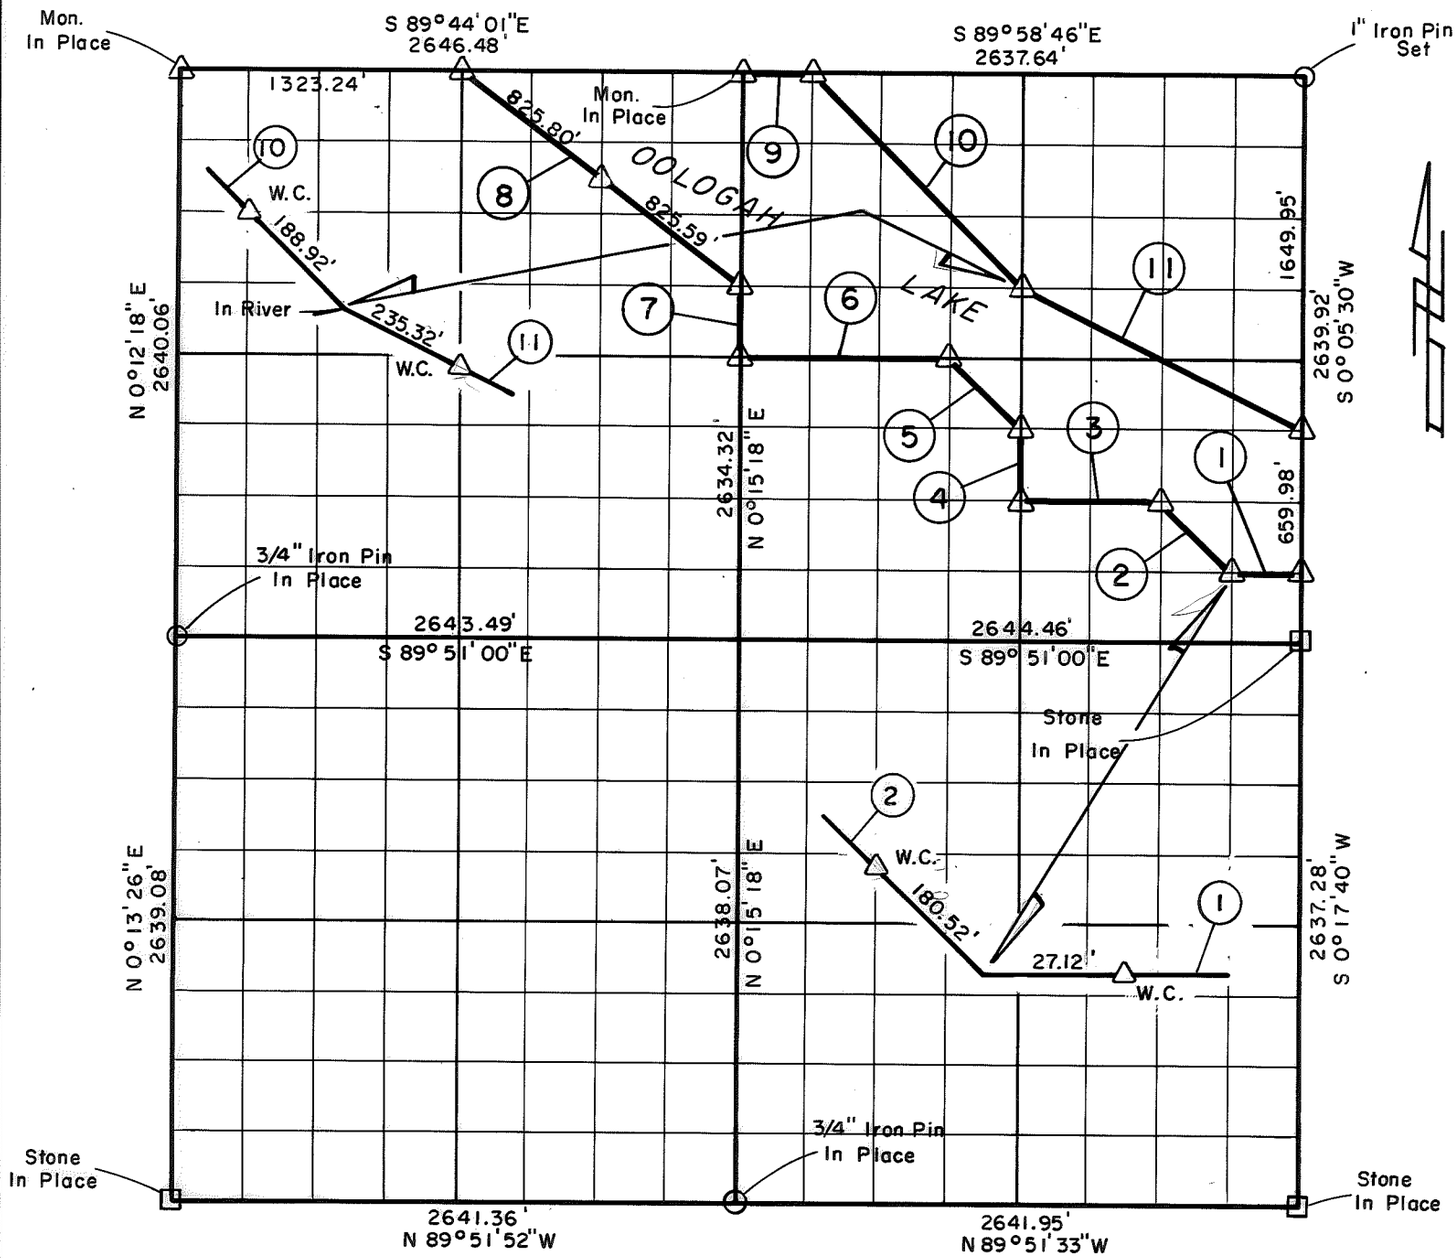

Course No.	Distance	Bearing
1	330.44'	N 89° 51' 57" W
2	466.87'	N 44° 55' 00" W
3	660.67'	N 89° 52' 54" W
4	329.65'	N 0° 10' 37" E
5	466.16'	N 44° 54' 28" W
6	990.33'	N 89° 54' 48" W
7	329.29'	N 0° 15' 18" E
8	1651.39'	N 52° 59' 18" W
9	329.71'	S 89° 58' 46" E
10	1396.74'	S 44° 54' 01" E
11	1475.52'	S 63° 21' 25" E

Course No.	Distance	Bearing

Field Book No. 0-291 Date 1977

CERTIFICATE OF SURVEY

I Hereby Certify That The Above Plat is a True and Correct Representation of The Survey Made in Sec. 9 T. 26 N. R. 16 E.

Jimmie Dale Nickle L.S. 78

Jimmie Dale Nickle
Registered Land Surveyor No. 78

CRAIG & KEITHLINE
Consulting Engineers
For
U.S. ARMY ENGINEER DISTRICT, TULSA
CORPS OF ENGINEERS

SHEET 1 of 1

Δ MONUMENT
□ ORIGINAL CORNER
O IRON PIN